



Création d'une zone inondable
et déviation d'un affluent


"Les Grands Vignes - Marais Fermé - Les Pralettes"

PROJET

L'ASSE - ZONE INONDABLE
Profils

Dossier technique		Plan n°		
CH 19-800		PRJ	42	b
ÉCHELLE 1:200		DATE 19 janvier 2022		
Ind.	Date	Dess.	Contr.	Objet de la modification
-	11 mai 2021	NF	SF	-
a	29 novembre 2021	NF	SF	Modifications du largeur du lit de l'Asse
b	19 janvier 2022	NF	SF	Ajout des détails du chemin et de la tranchée drainante

L'ASSE - ZONE INONDABLE
PROFIL B-B'
Échelles X=1:200 Y=1:200

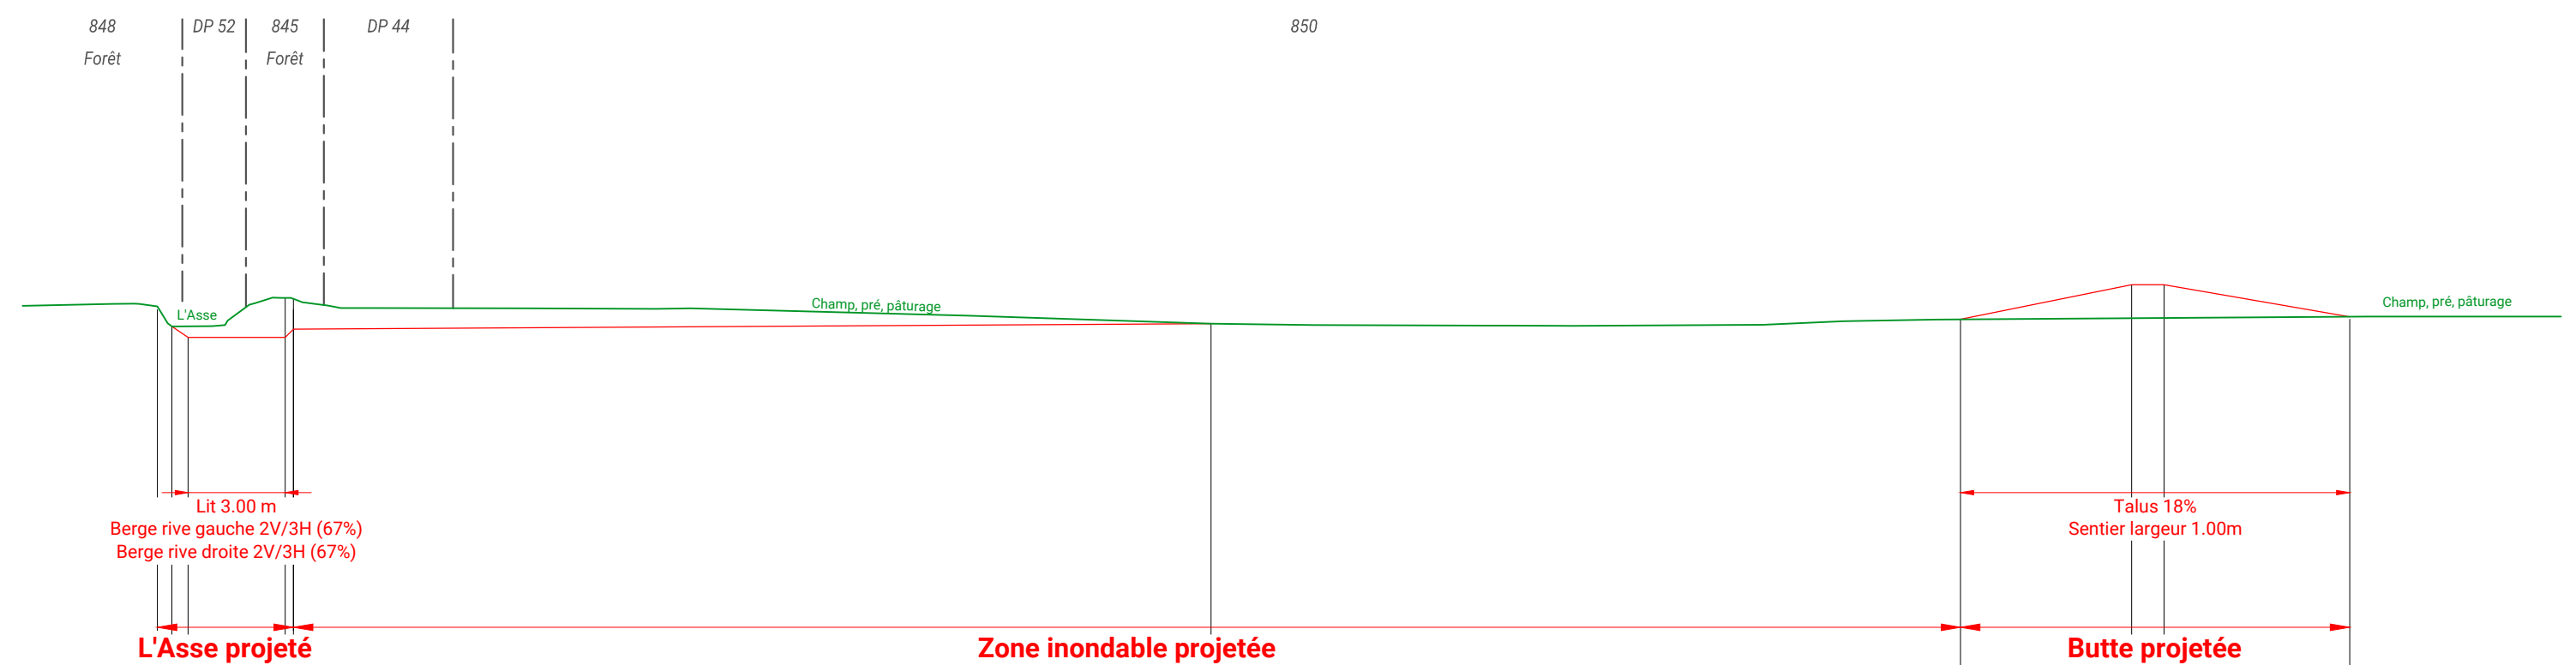

Horizon : 518.00 m

Altitudes TN	5391.15	5391.21	5391.27	5447.37	54
--------------	---------	---------	----