

CANTON DE VAUD
COMMUNE DE CHÉSEREX



Création d'une zone inondable
et déviation d'un affluent

"Les Grands Vignes - Marais Fermé - Les Pralettes"


PROJET

L'ASSE - Buse métallique
Situation

BS&A
BERNARD SCHENK SA
Route de Clémenty 60
CH-1260 NYON
Tél. 022 3638840
Fax. 022 3638849
info@schenksa.ch
www.schenksa.ch


Dossier technique	Plan n°
CH 19-800	PRJ 46.1 -
ÉCHELLE 1:100	DATE 19 janvier 2022

Ind.	Date	Dess.	Contr.	Objet de la modification
-	19 janvier 2022	NF	SF	-

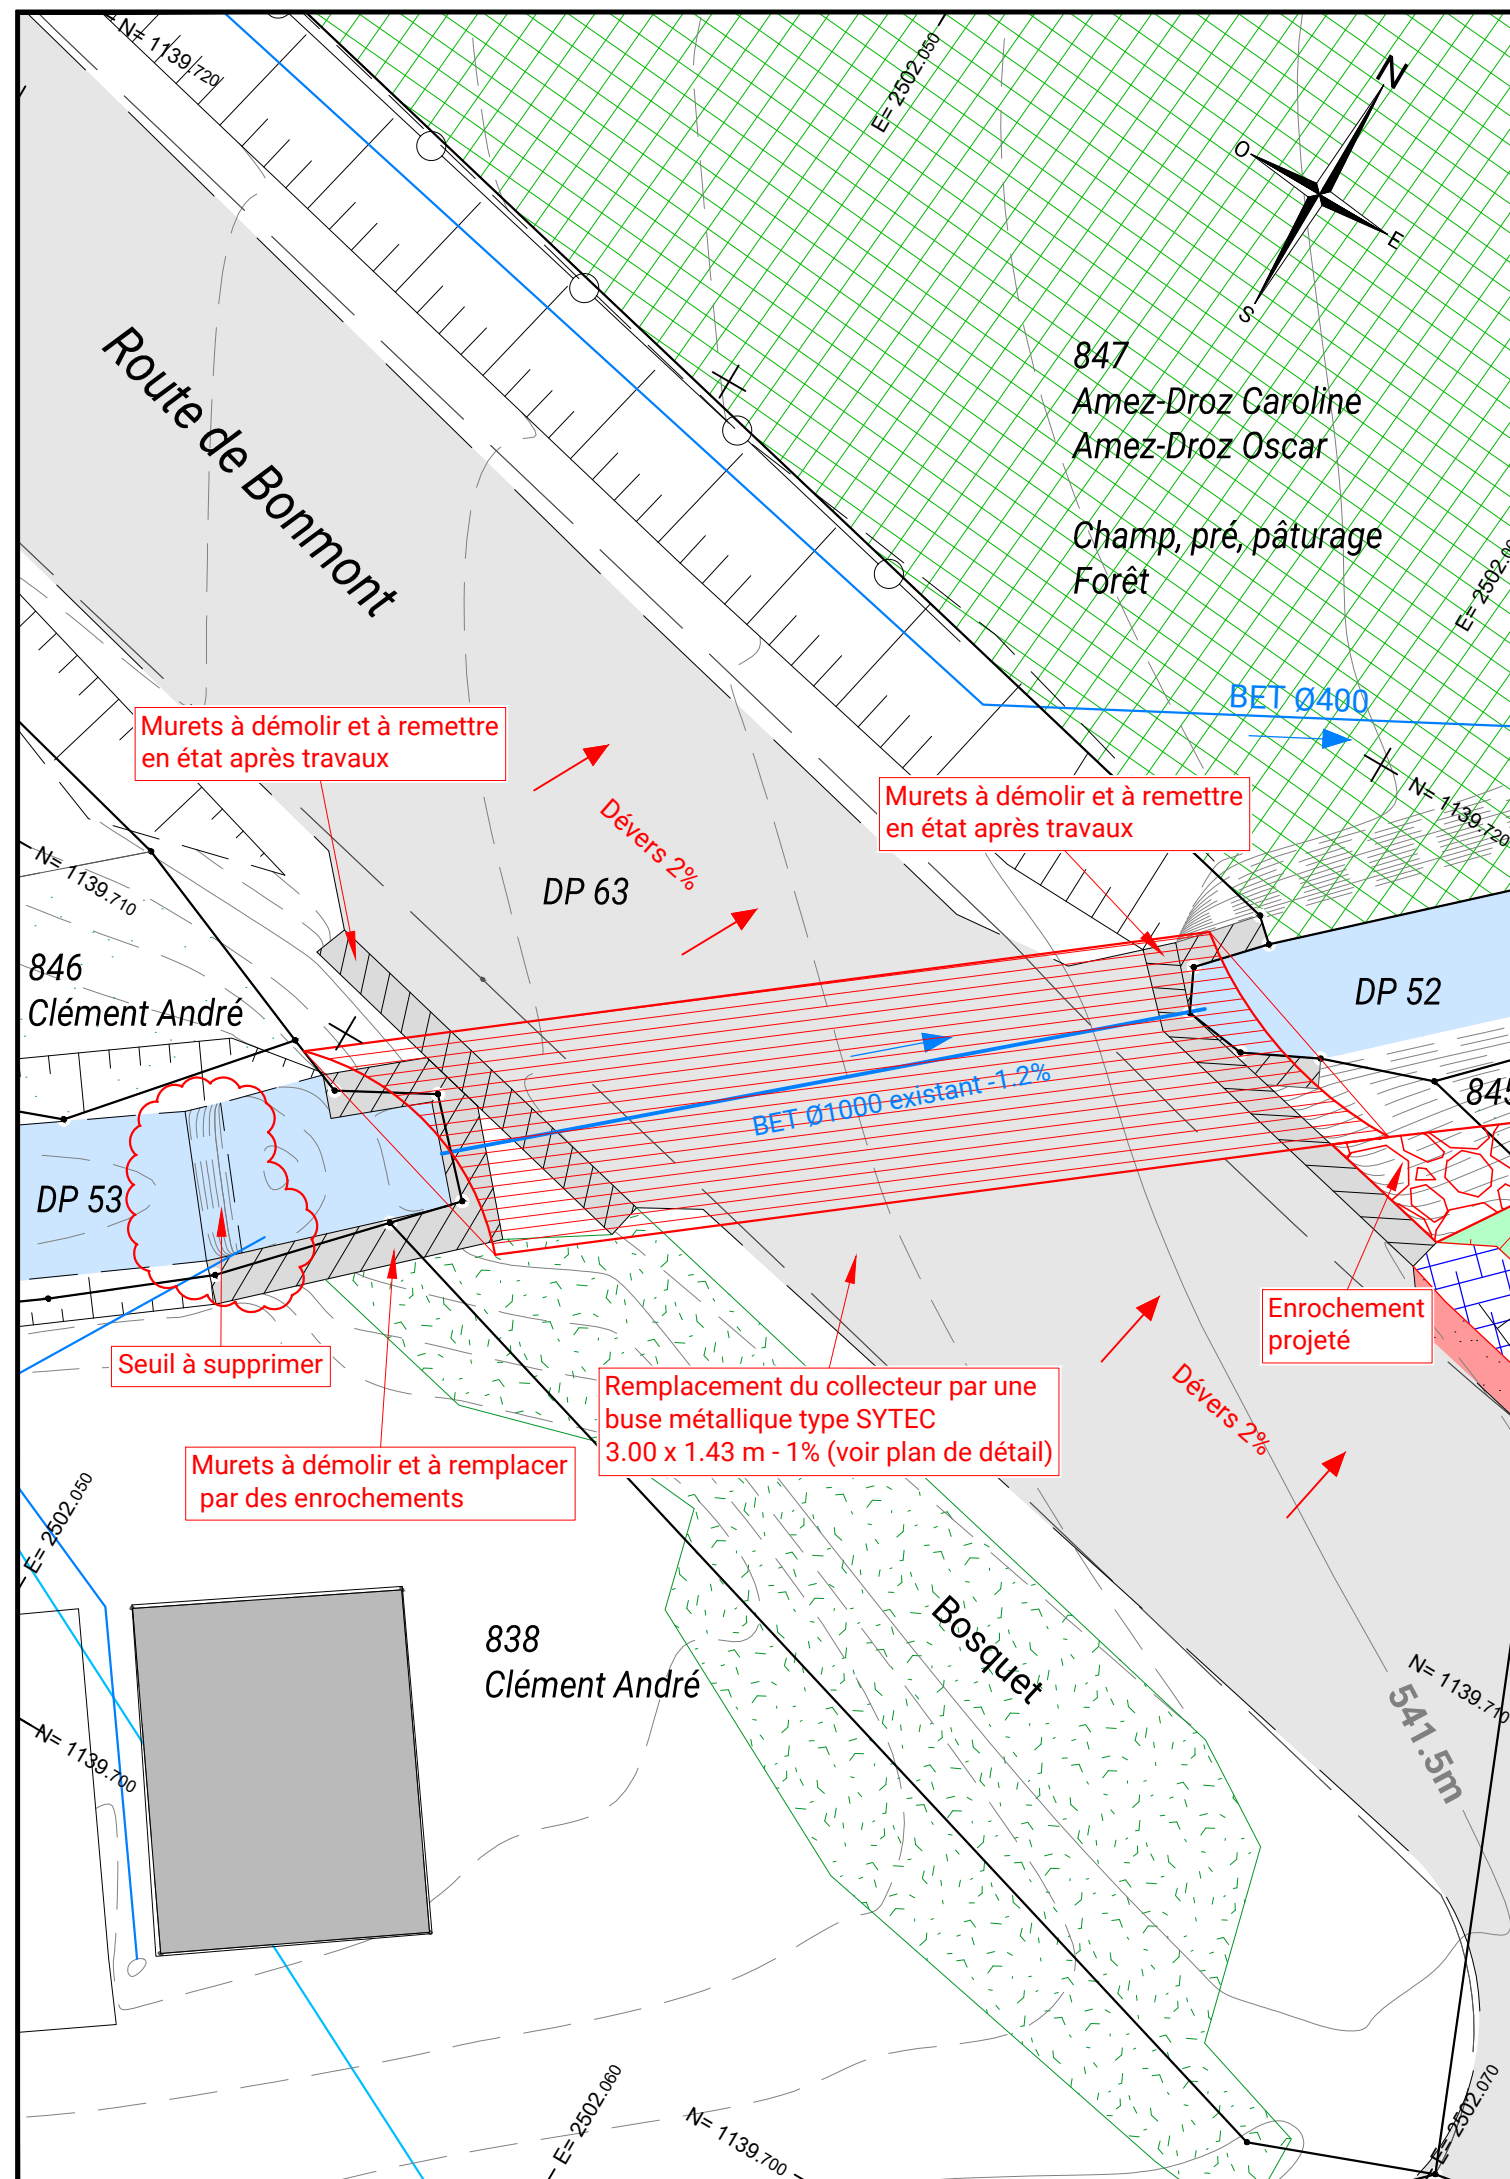


Détail de la buse métallique type SYTEC
Echelle: 1/100°

Buse métallique Sytec TKB 5 : Situation 1/100

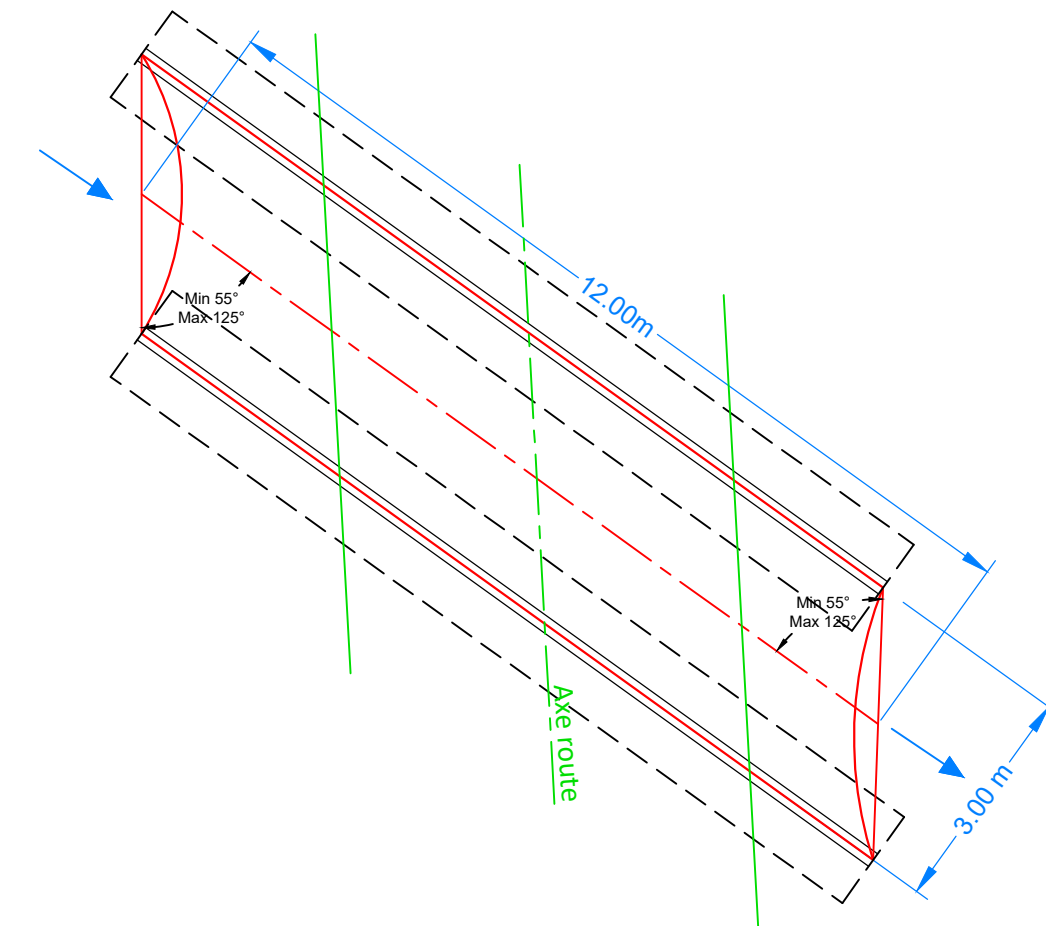

Buse métallique Sytec TKB 5 : Section longitudinale 1/100

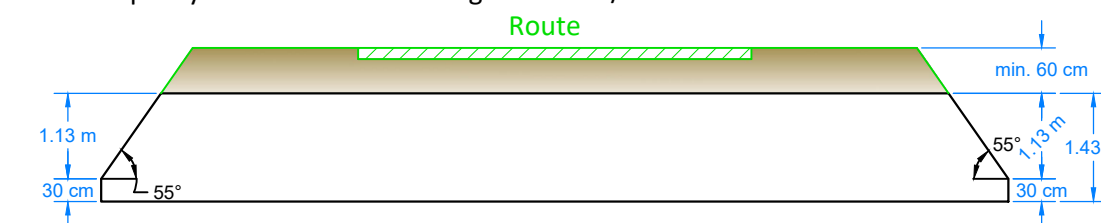

Buse métallique Sytec TKB 5 : Coupe type 1/50

