



LEGENDE


EXISTANT


A CONSTRUIRE

A DEMOLIR

ACTUALISATION DES COÛTS

PASSE-PLAT EVENTUEL

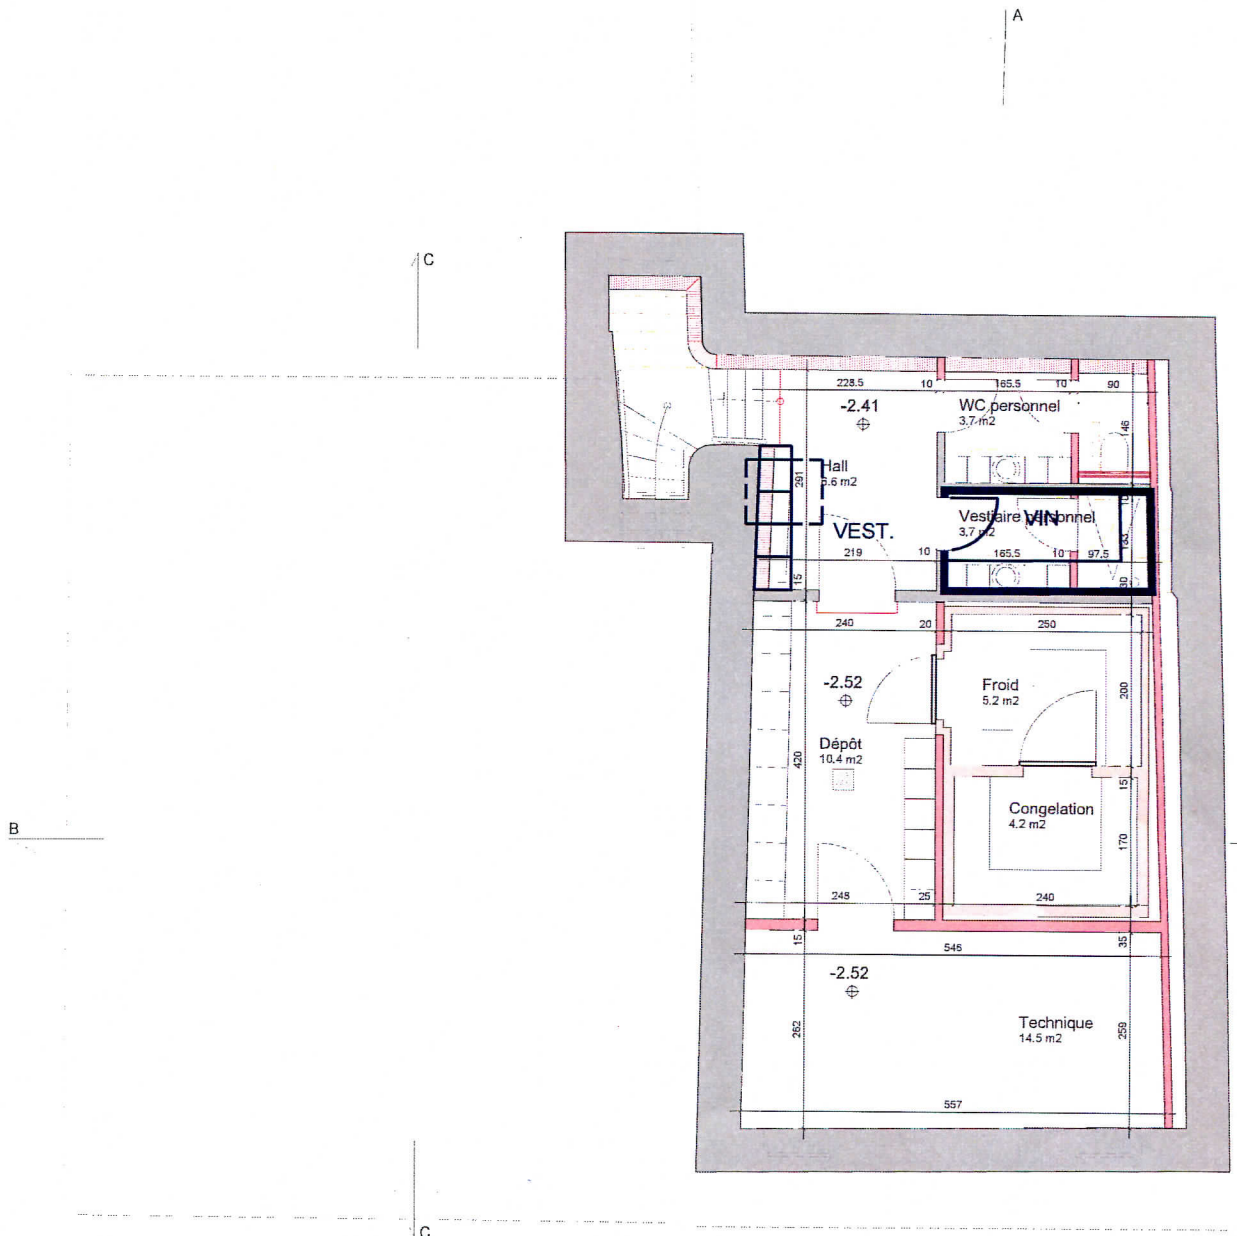

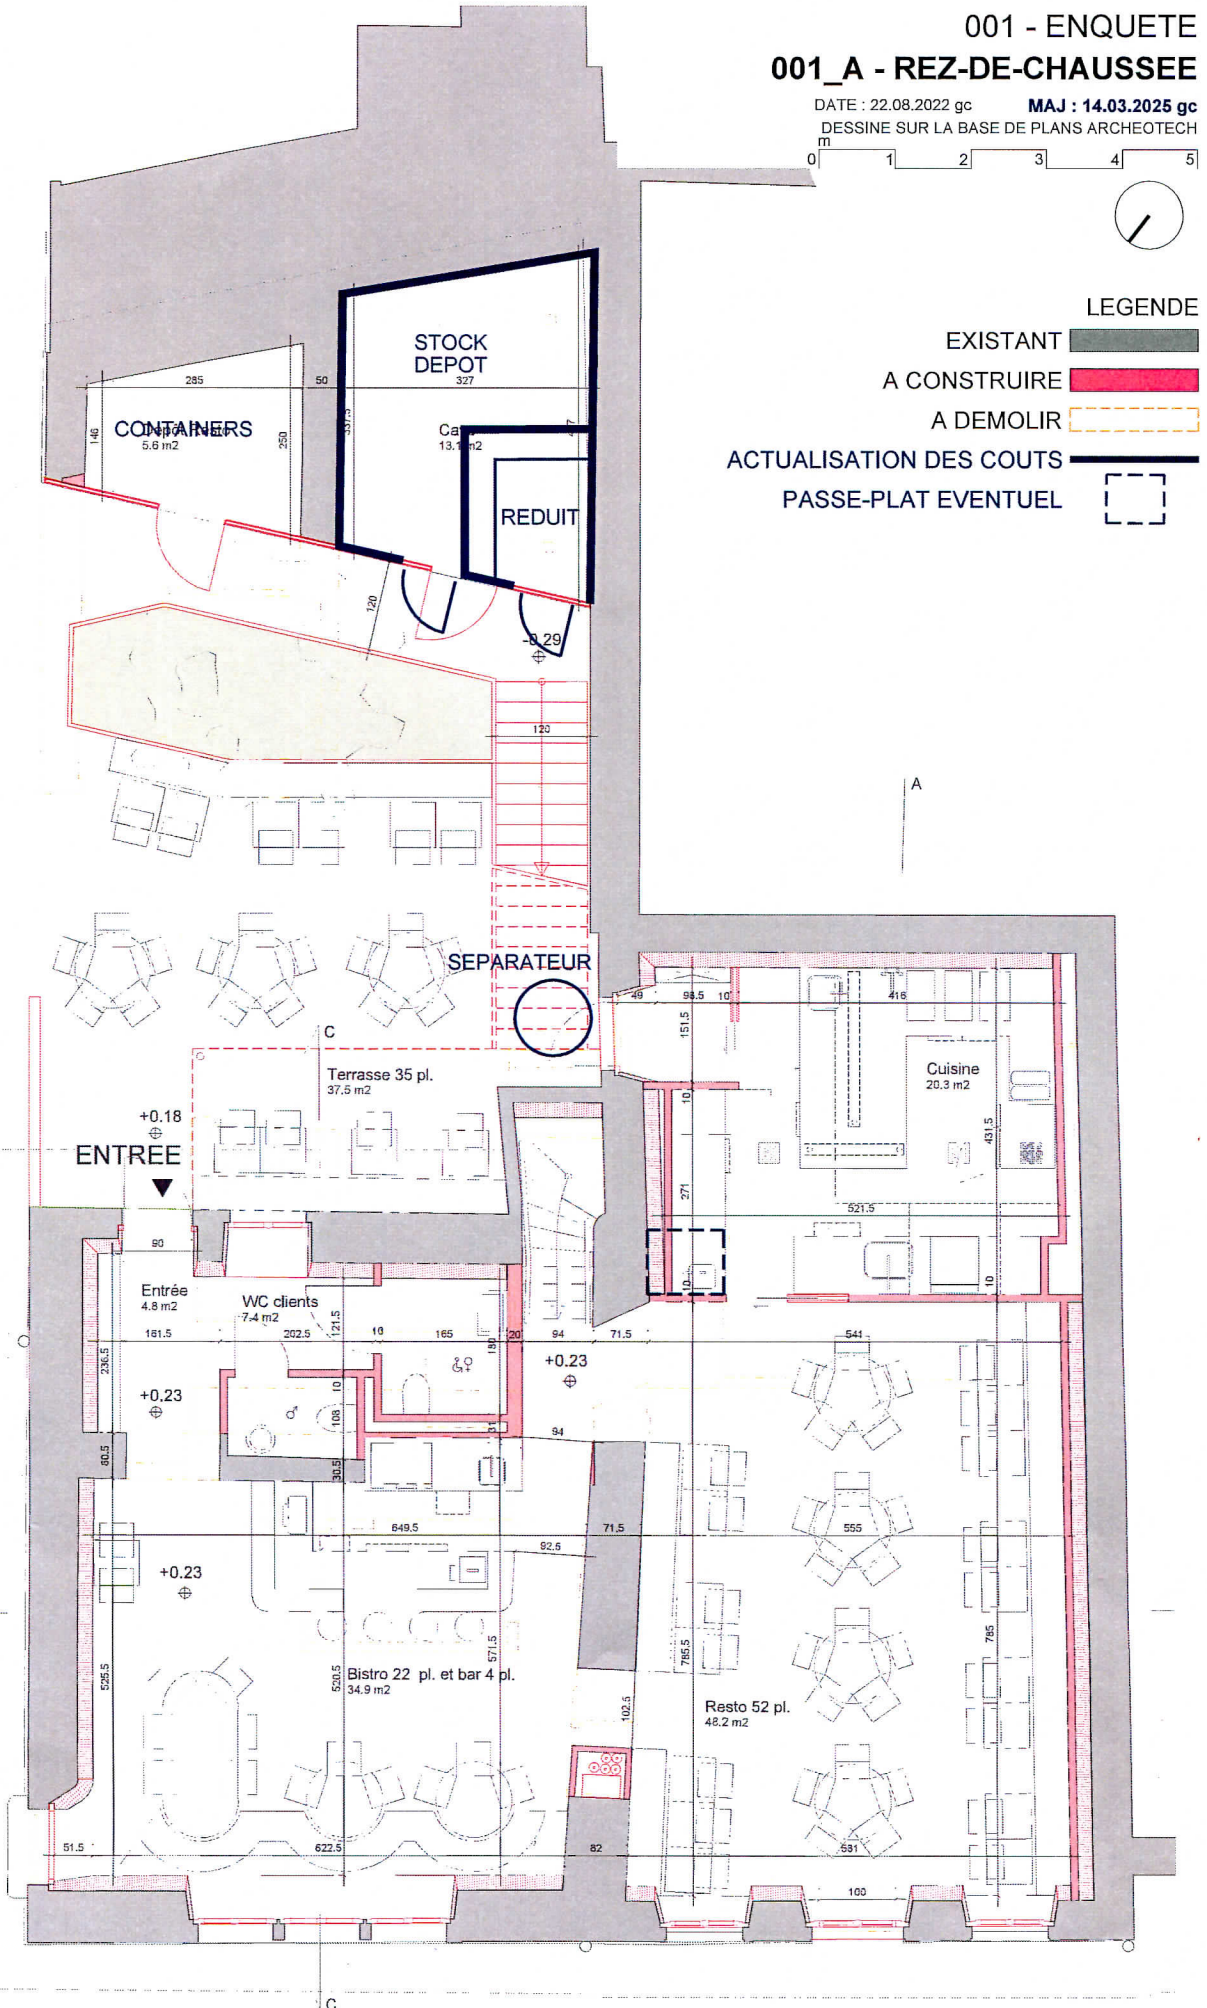




LEGENDE

EXISTANT

A CONSTRUIRE

A DEMOLIR

ACTUALISATION DES COÛTS

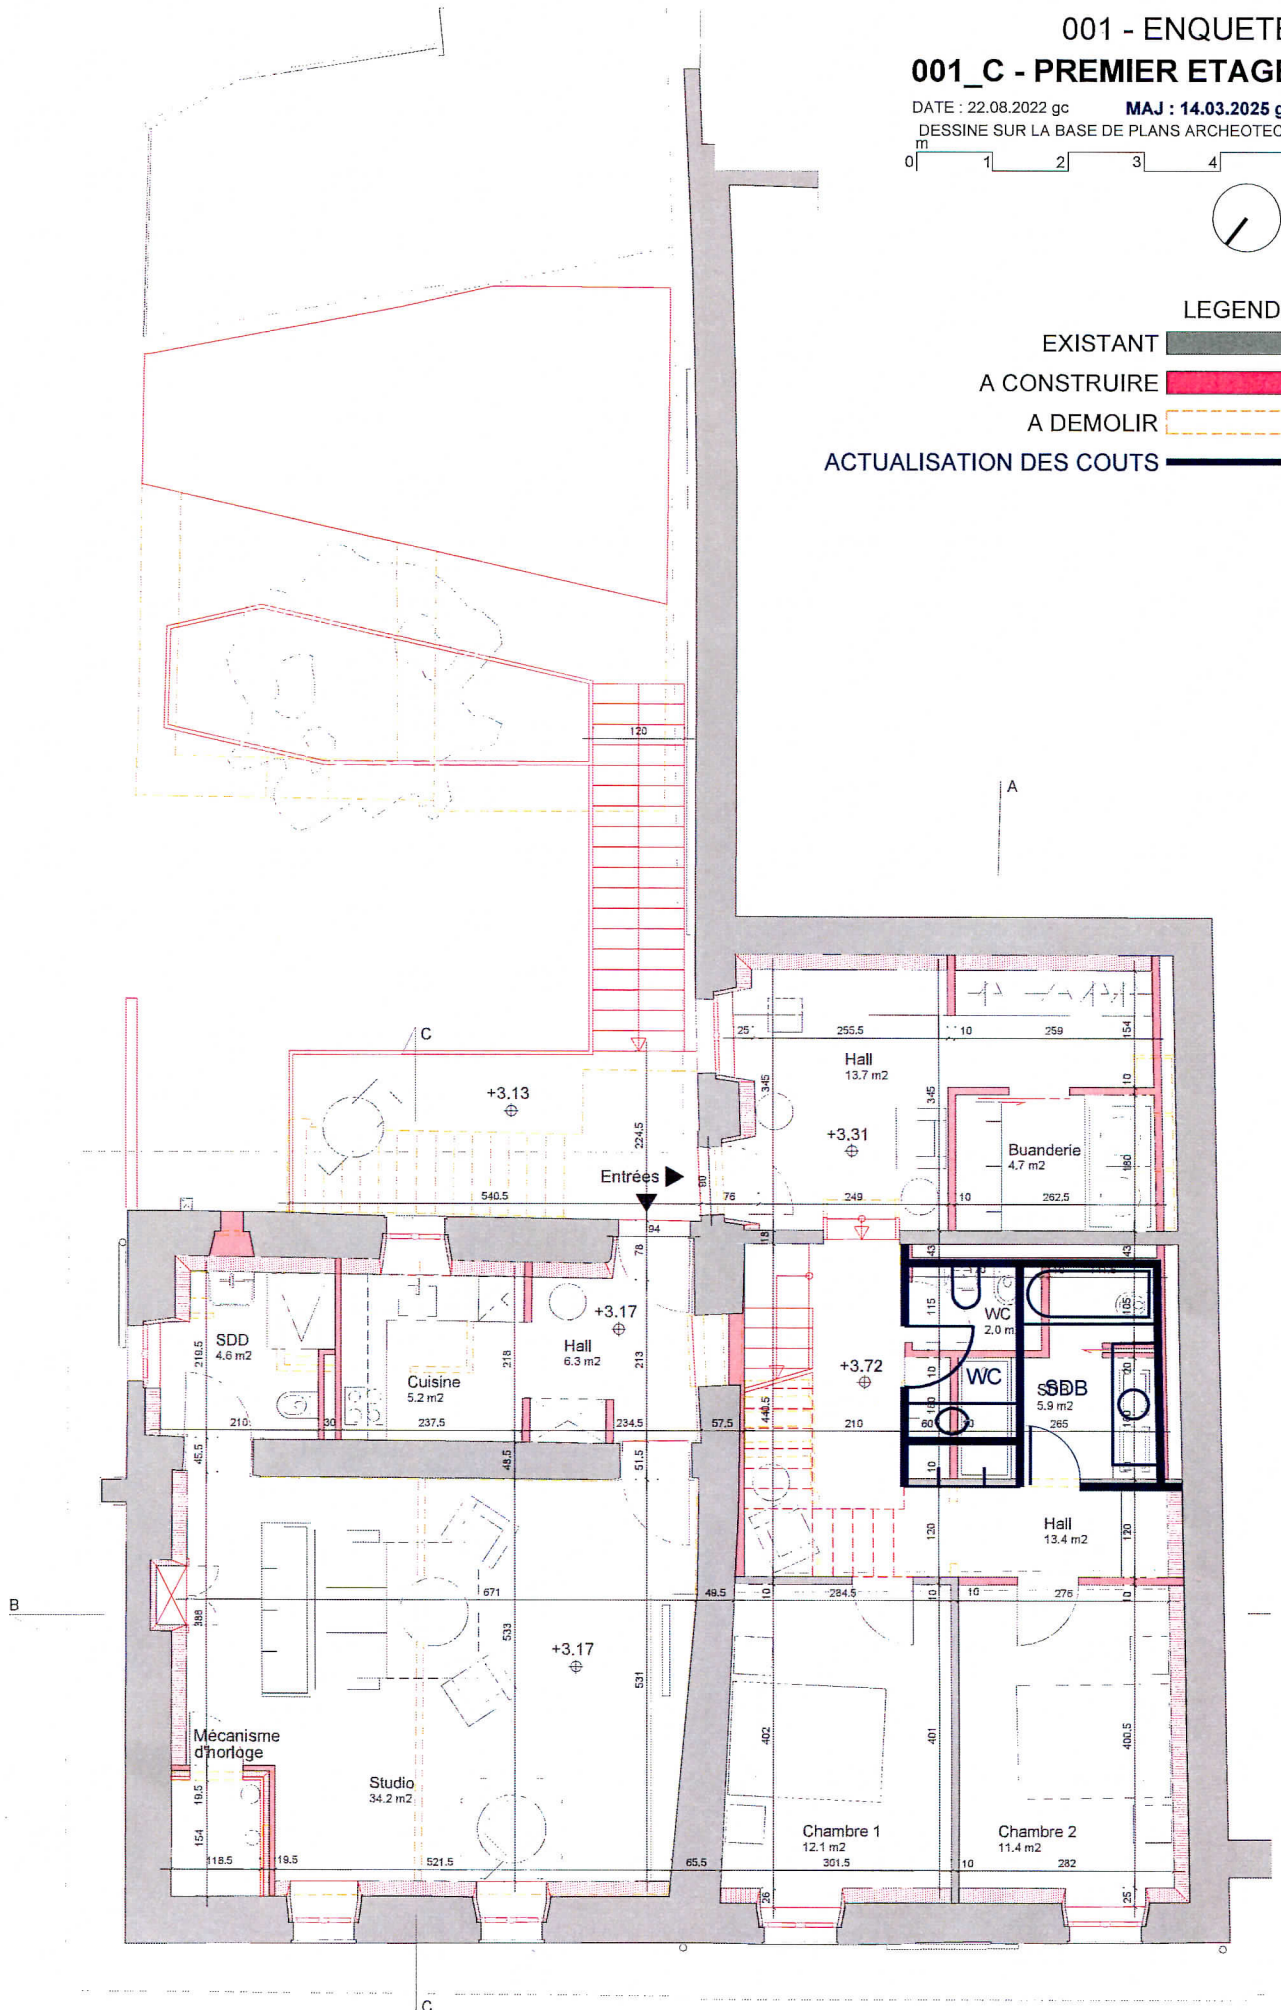



LEGENDE


EXISTANT

A CONSTRUIRE

A DEMOLIR

ACTUALISATION DES COÛTS

glatz
delachaux

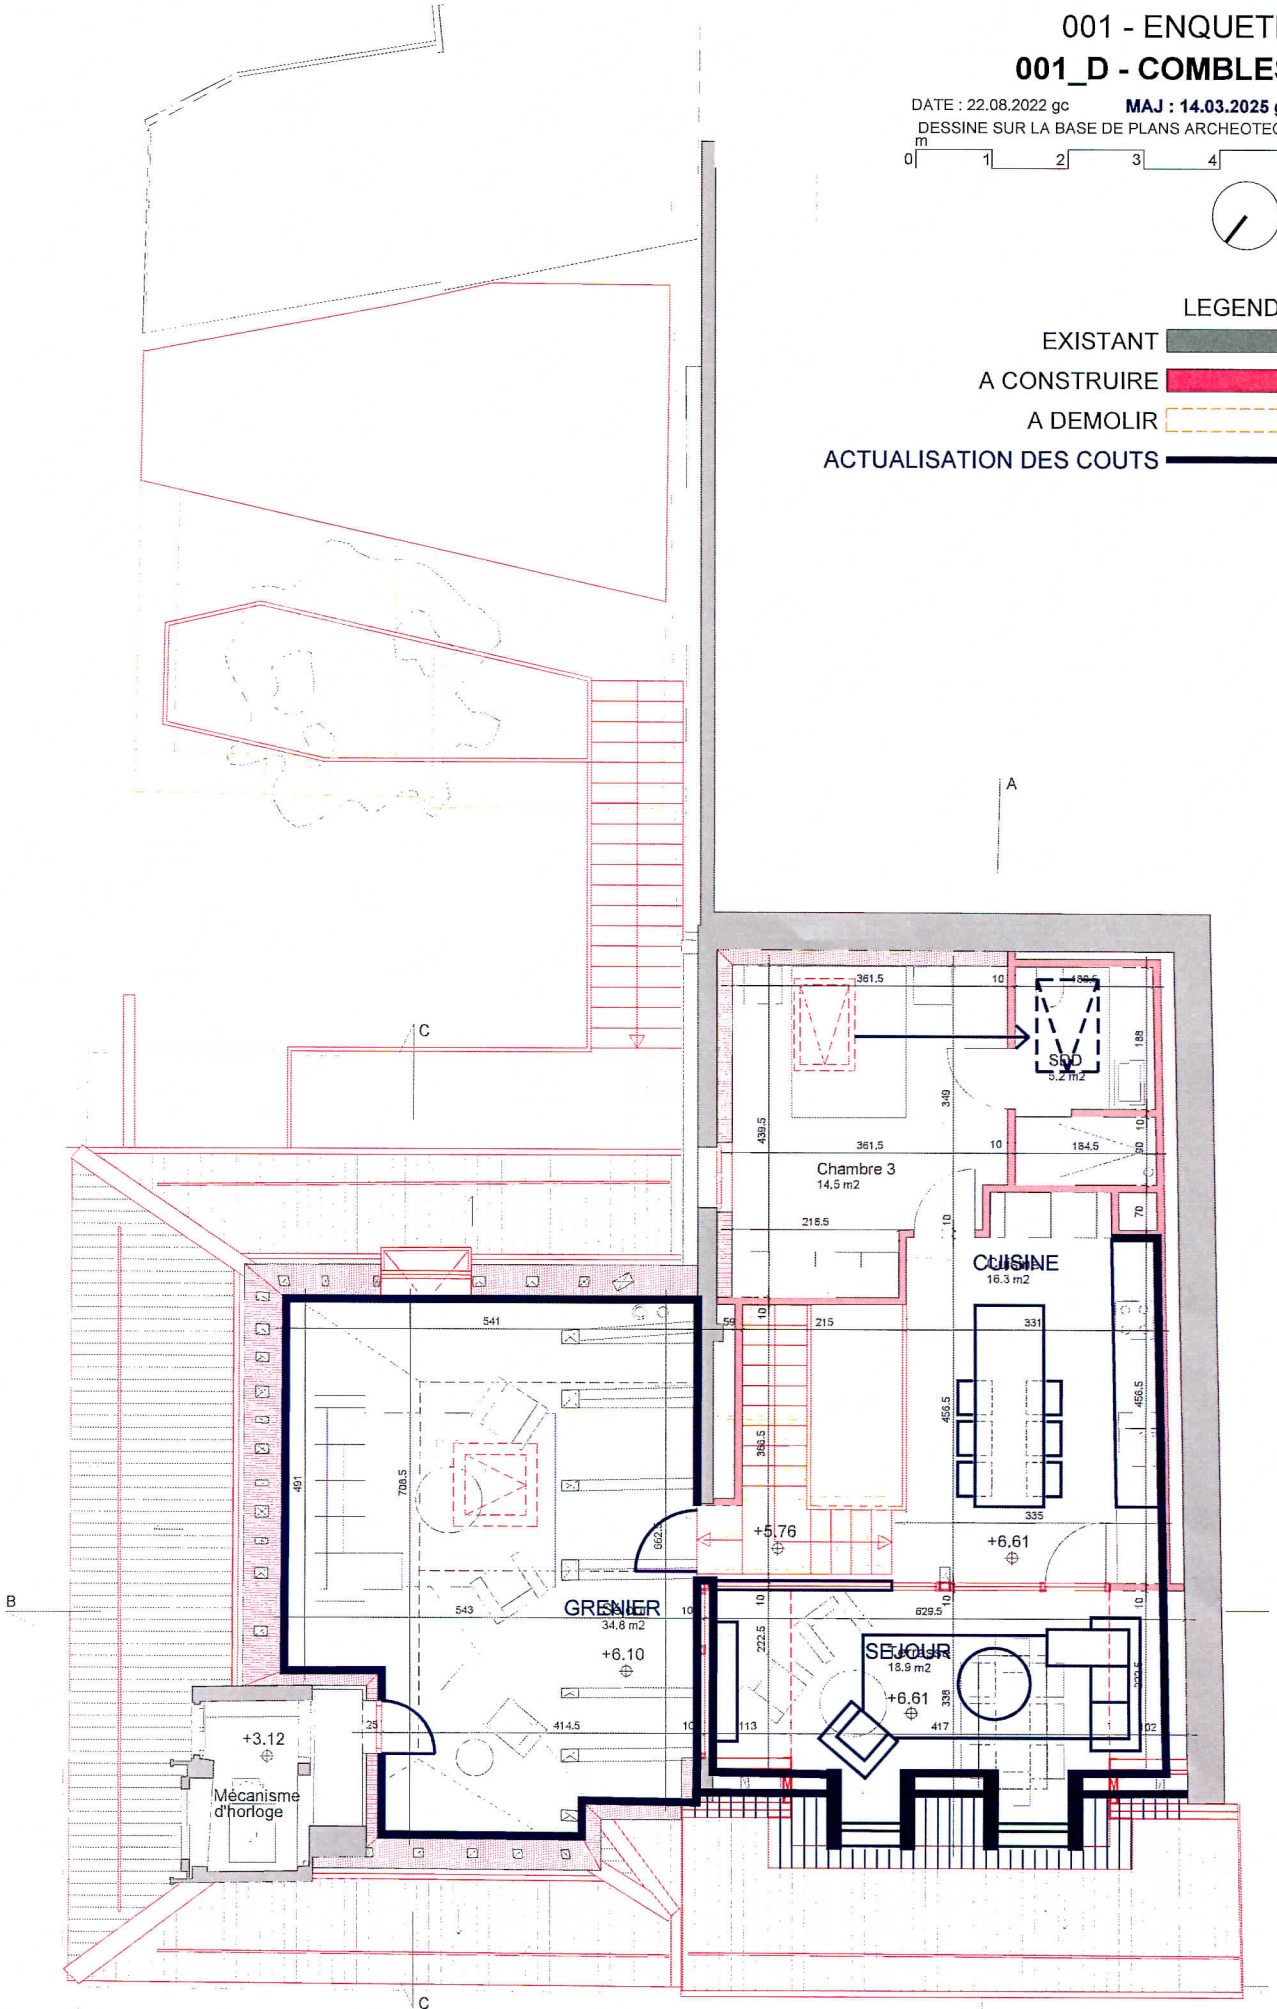




LEGENDE


EXISTANT

A CONSTRUIRE

A DEMOLIR

ACTUALISATION DES COÛTS

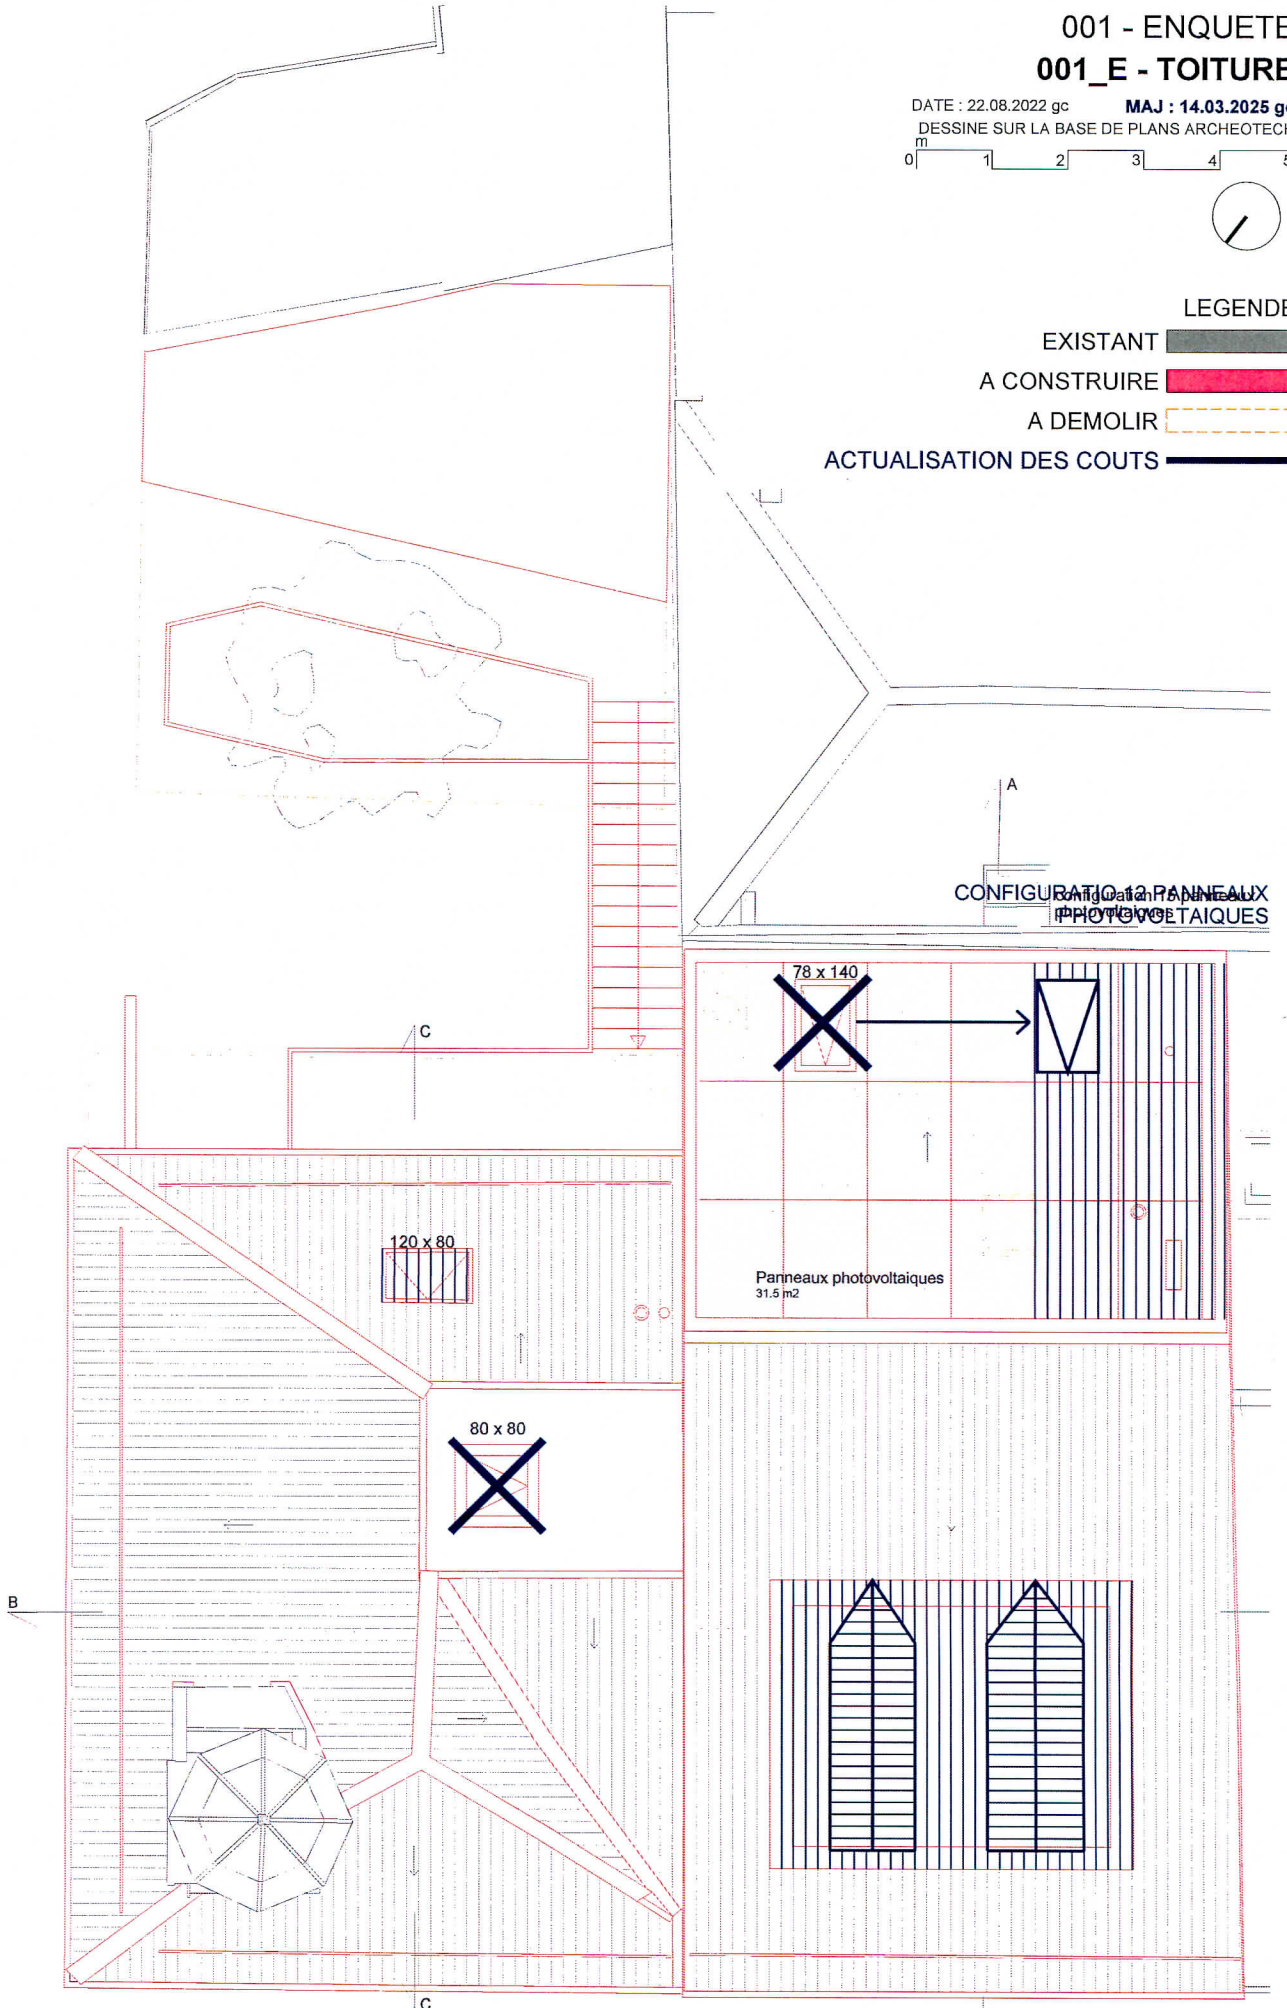

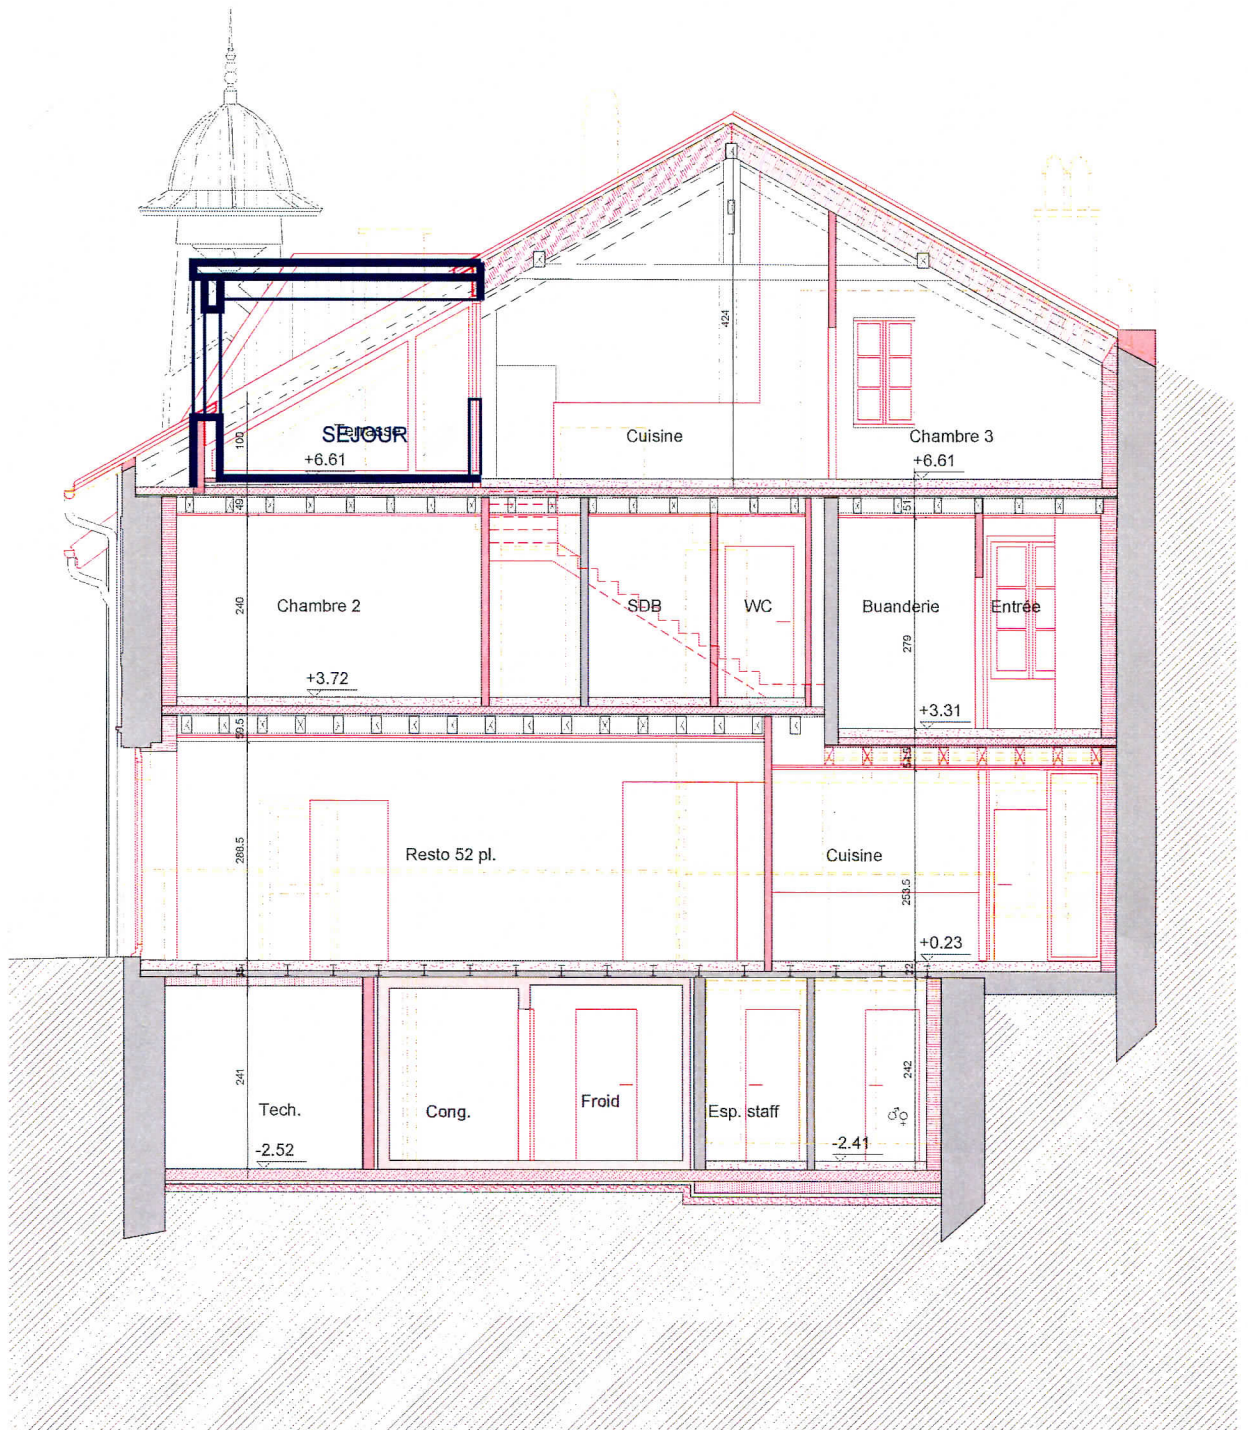

LEGENDE

EXISTANT

A CONSTRUIRE

A DEMOLIR

ACTUALISATION DES COUTS



LEGENDE

EXISTANT 

A CONSTRUIRE 

A DEMOLIR 

ACTUALISATION DES COUTS 