

CANTON DE VAUD

COMMUNE DE CHÉSEREX



DOCUMENT FORMEL DE CONSTATATION DE NATURE FORESTIERE PAR RAPPORT AUX ZONES CONSTRUCTIBLES

(DANS LE CADRE DE LA PROCEDURE DE LEGALISATION
DU PLAN D'AFFECTATION COMMUNAL)

APPROUVE PAR L'INSPECTEUR
FORESTIER DU 12^{ème} ARRONDISSEMENT

SOU MIS A L'ENQUETE PUBLIQUE

NYON, LE

DU AU

DU AU

Au nom de la Municipalité

LA SYNDIQUE LA SECRETAIRE

APPROUVE PAR LE CONSEIL
COMMUNAL

APPROUVE PAR LE DEPARTEMENT
COMPETENT

DANS LA SEANCE DU

LE

LE PRESIDENT LA SECRETAIRE

LE CHEF DU DEPARTEMENT


MIS EN VIGUEUR

LE.....



Bovard & Fritsché SA
Géomatique - Génie civil - Système d'information sur le territoire
Rte de St-Cergue 23 - 1260 Nyon
Tél. 022 361 17 42 - info@bfing.ch - www.bfing.ch

Nyon, le 29 août 2023

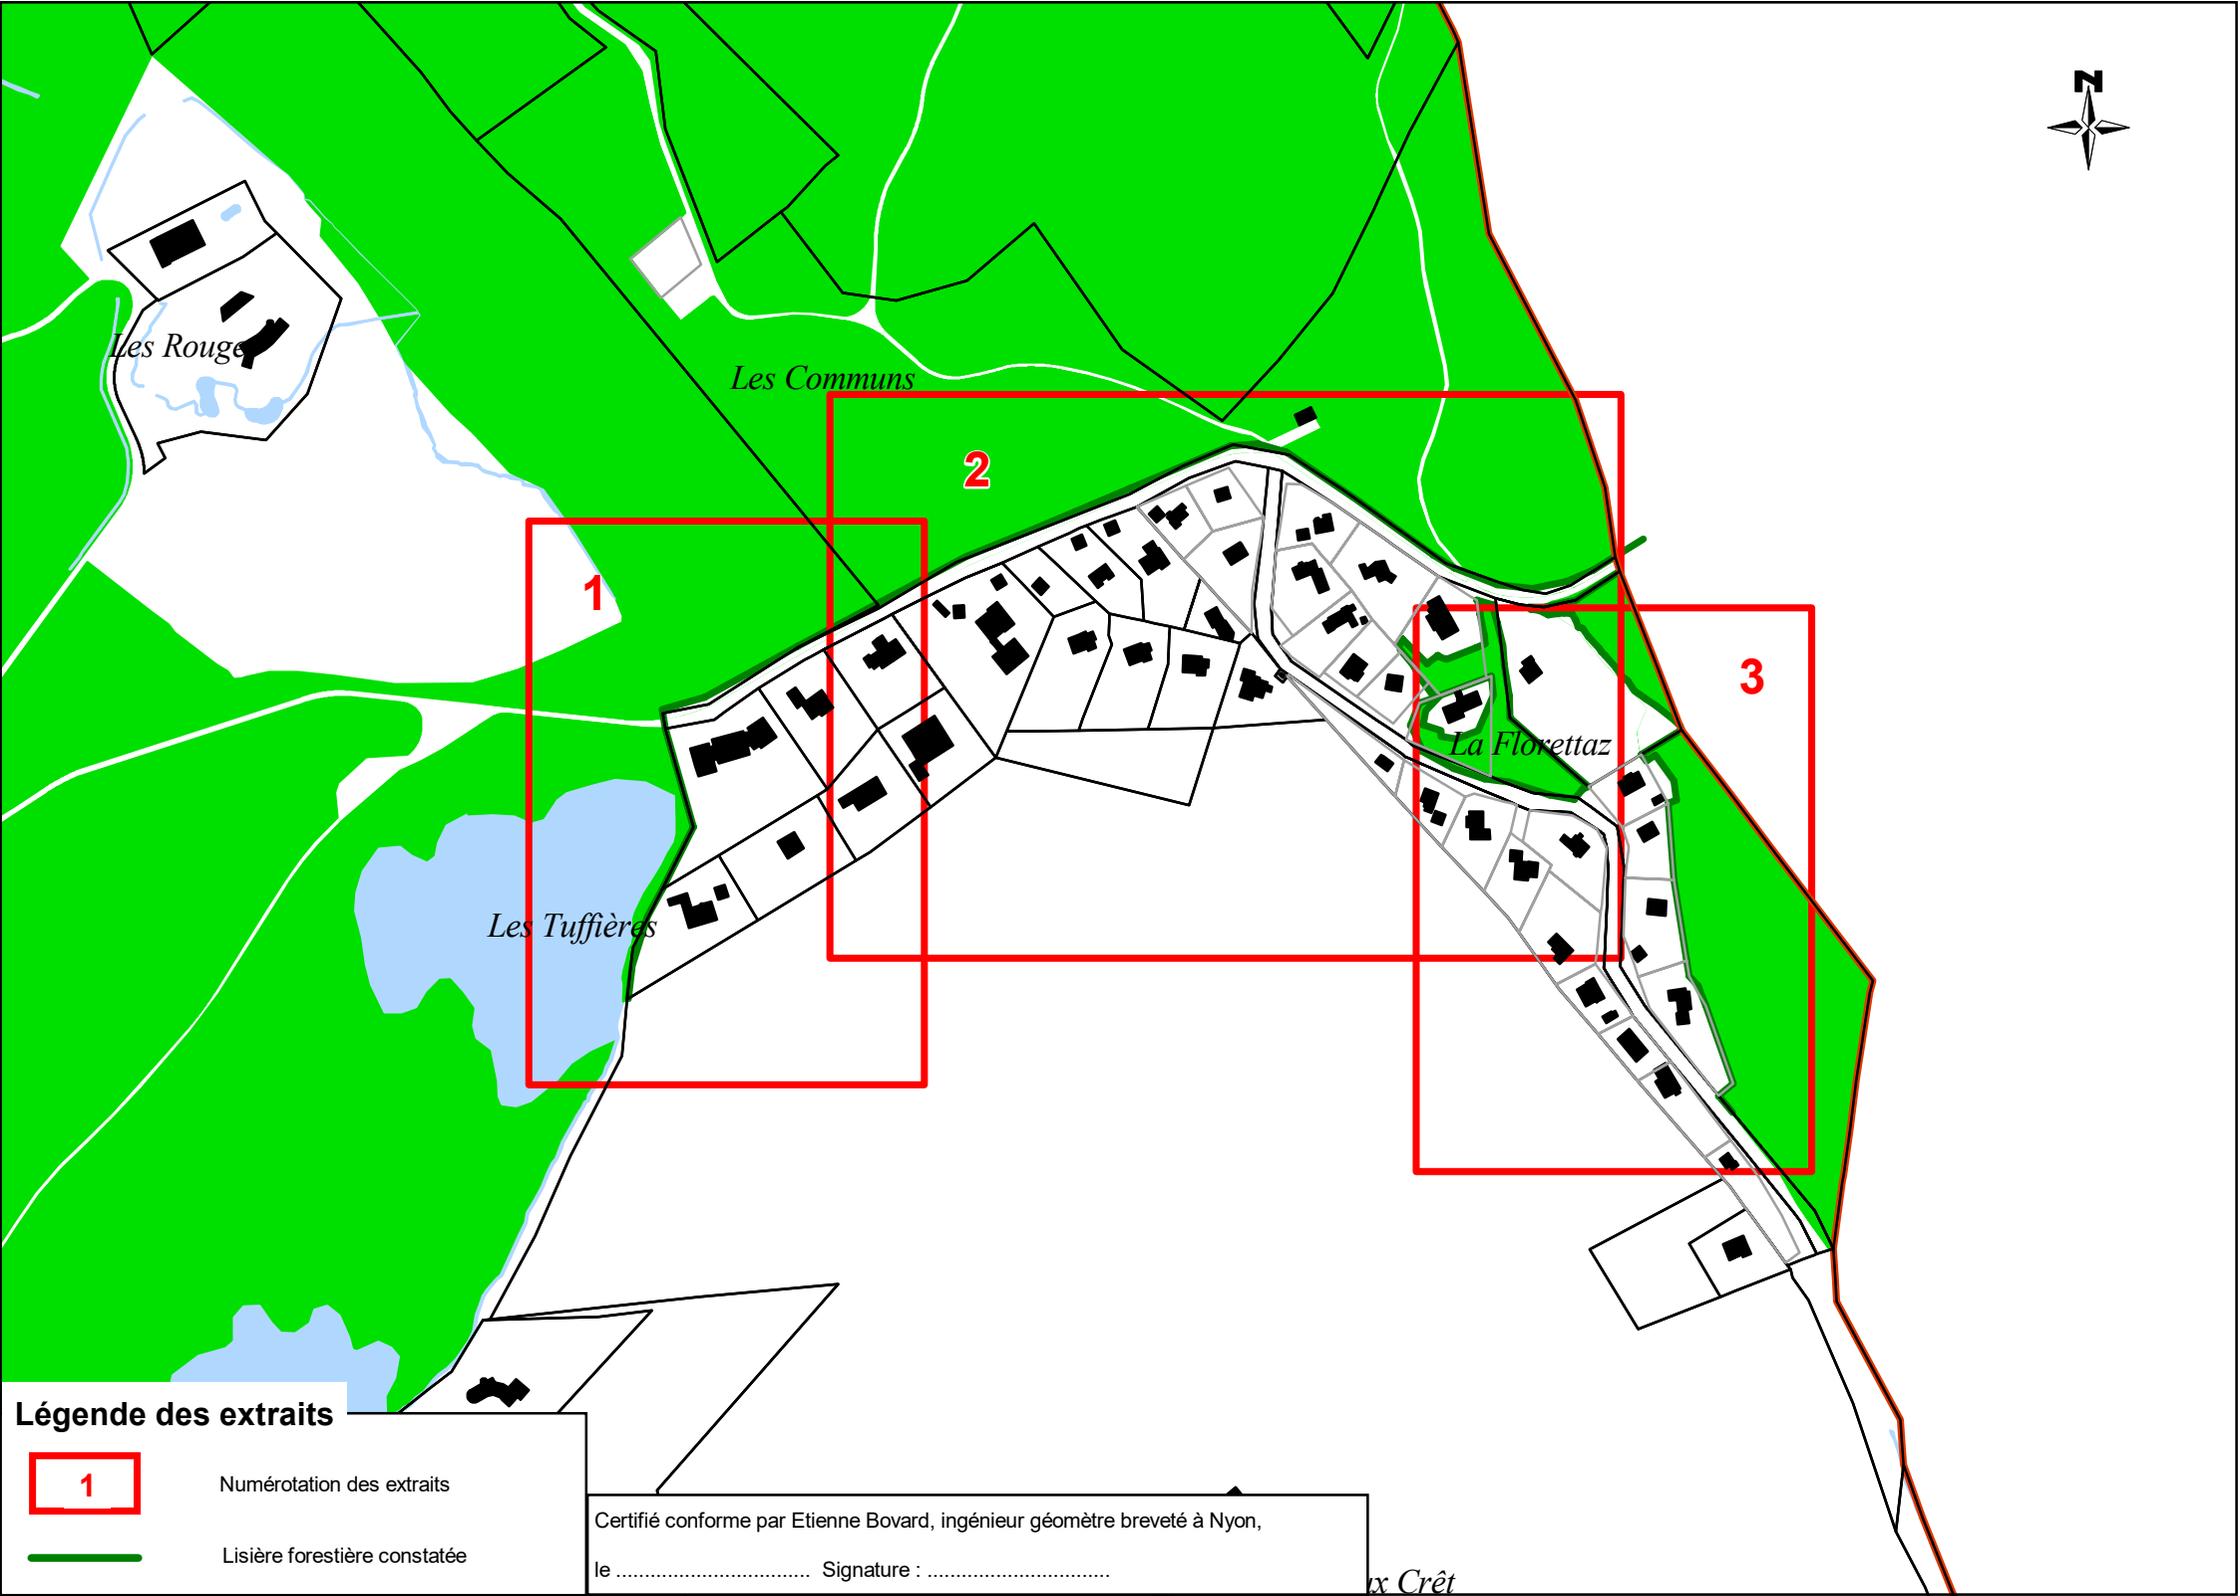

Les Rouge

Les Communs

Les Tuffières

La Florettaz

1

2

3

Légende des extraits



Numérotation des extraits



Lisière forestière constatée

Certifié conforme par Etienne Bovard, ingénieur géomètre breveté à Nyon,

le Signature :

ix Crêt

PLAN CADASTRAL

Constatation de nature forestière – PLAN ②



COMMUNE DE CHESEREX

Echelle 1 : 1000

--- Délimitation de la lisière forestière
du 11 février 2020

--- 10m à la lisière

--- Lisière cadastrale indicative

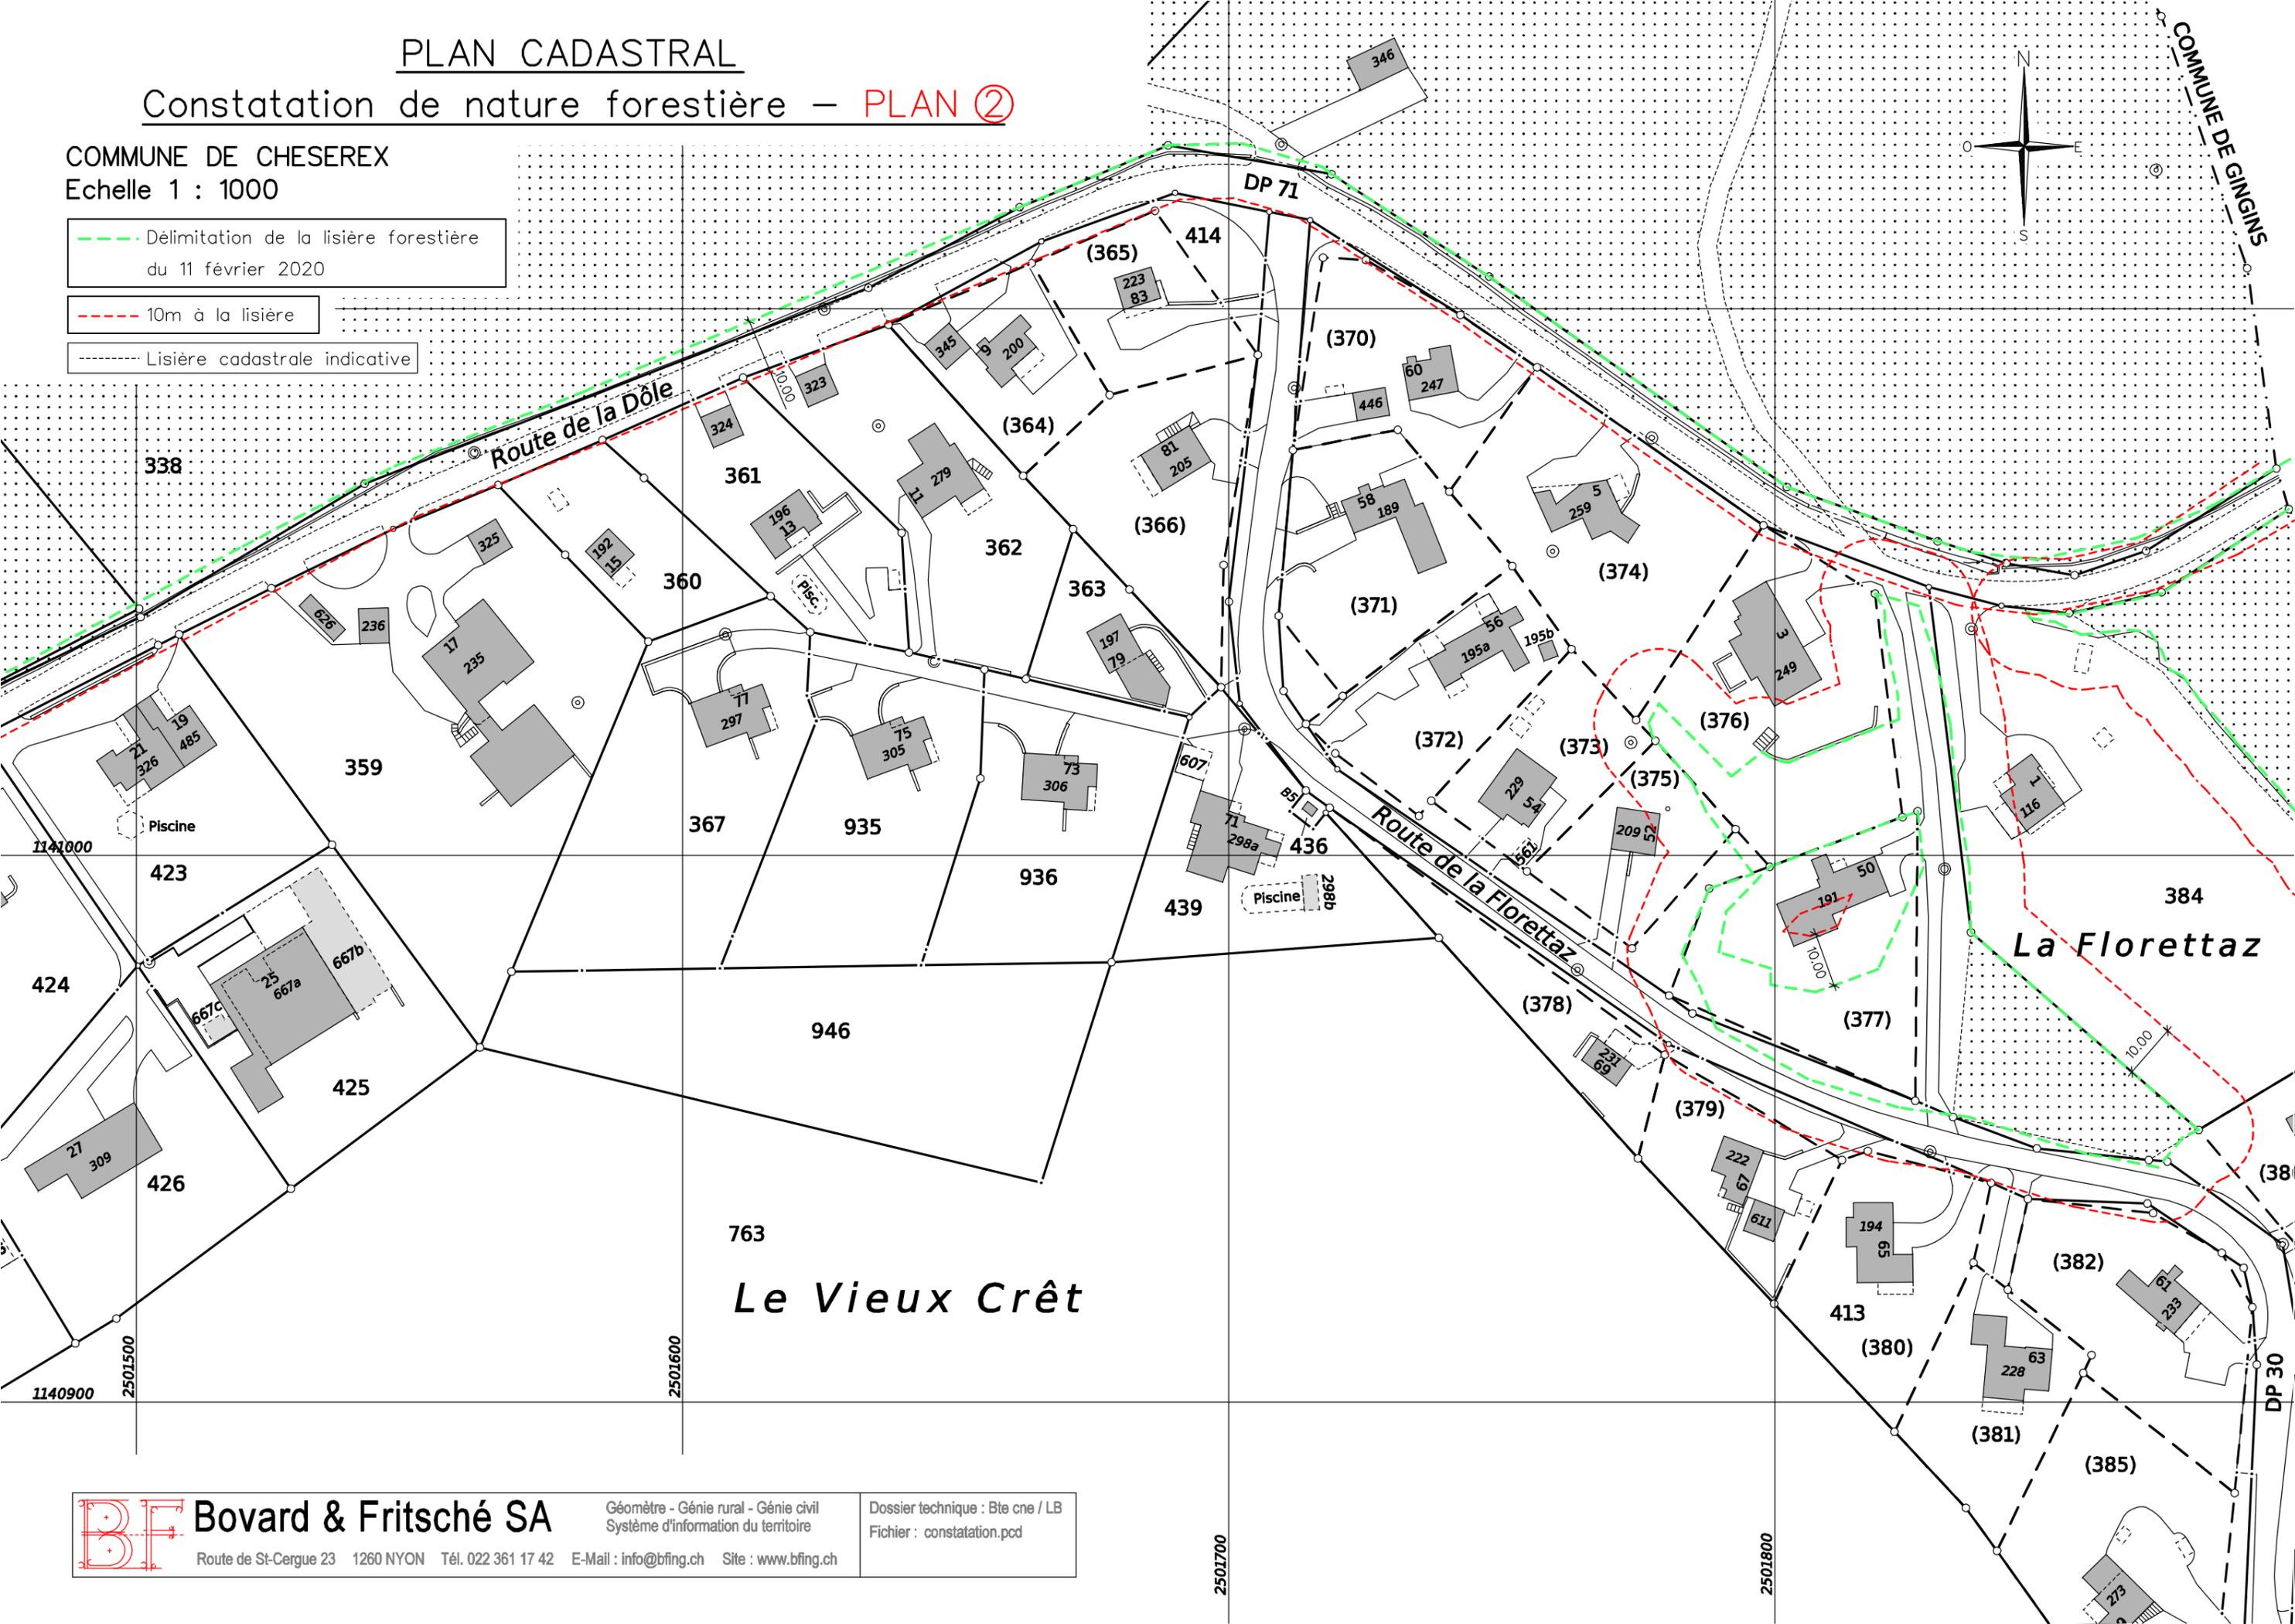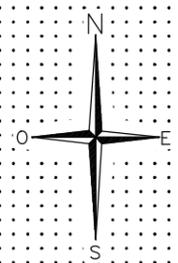




PLAN CADASTRAL

Constatacion de nature forestiere – PLAN ③

COMMUNE DE CHESEREX

Echelle 1 : 1000

- Délimitation de la lisière forestière du 11 février 2020
- - - 10m à la lisière
- - - Lisière cadastrale indicative

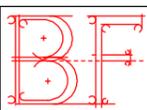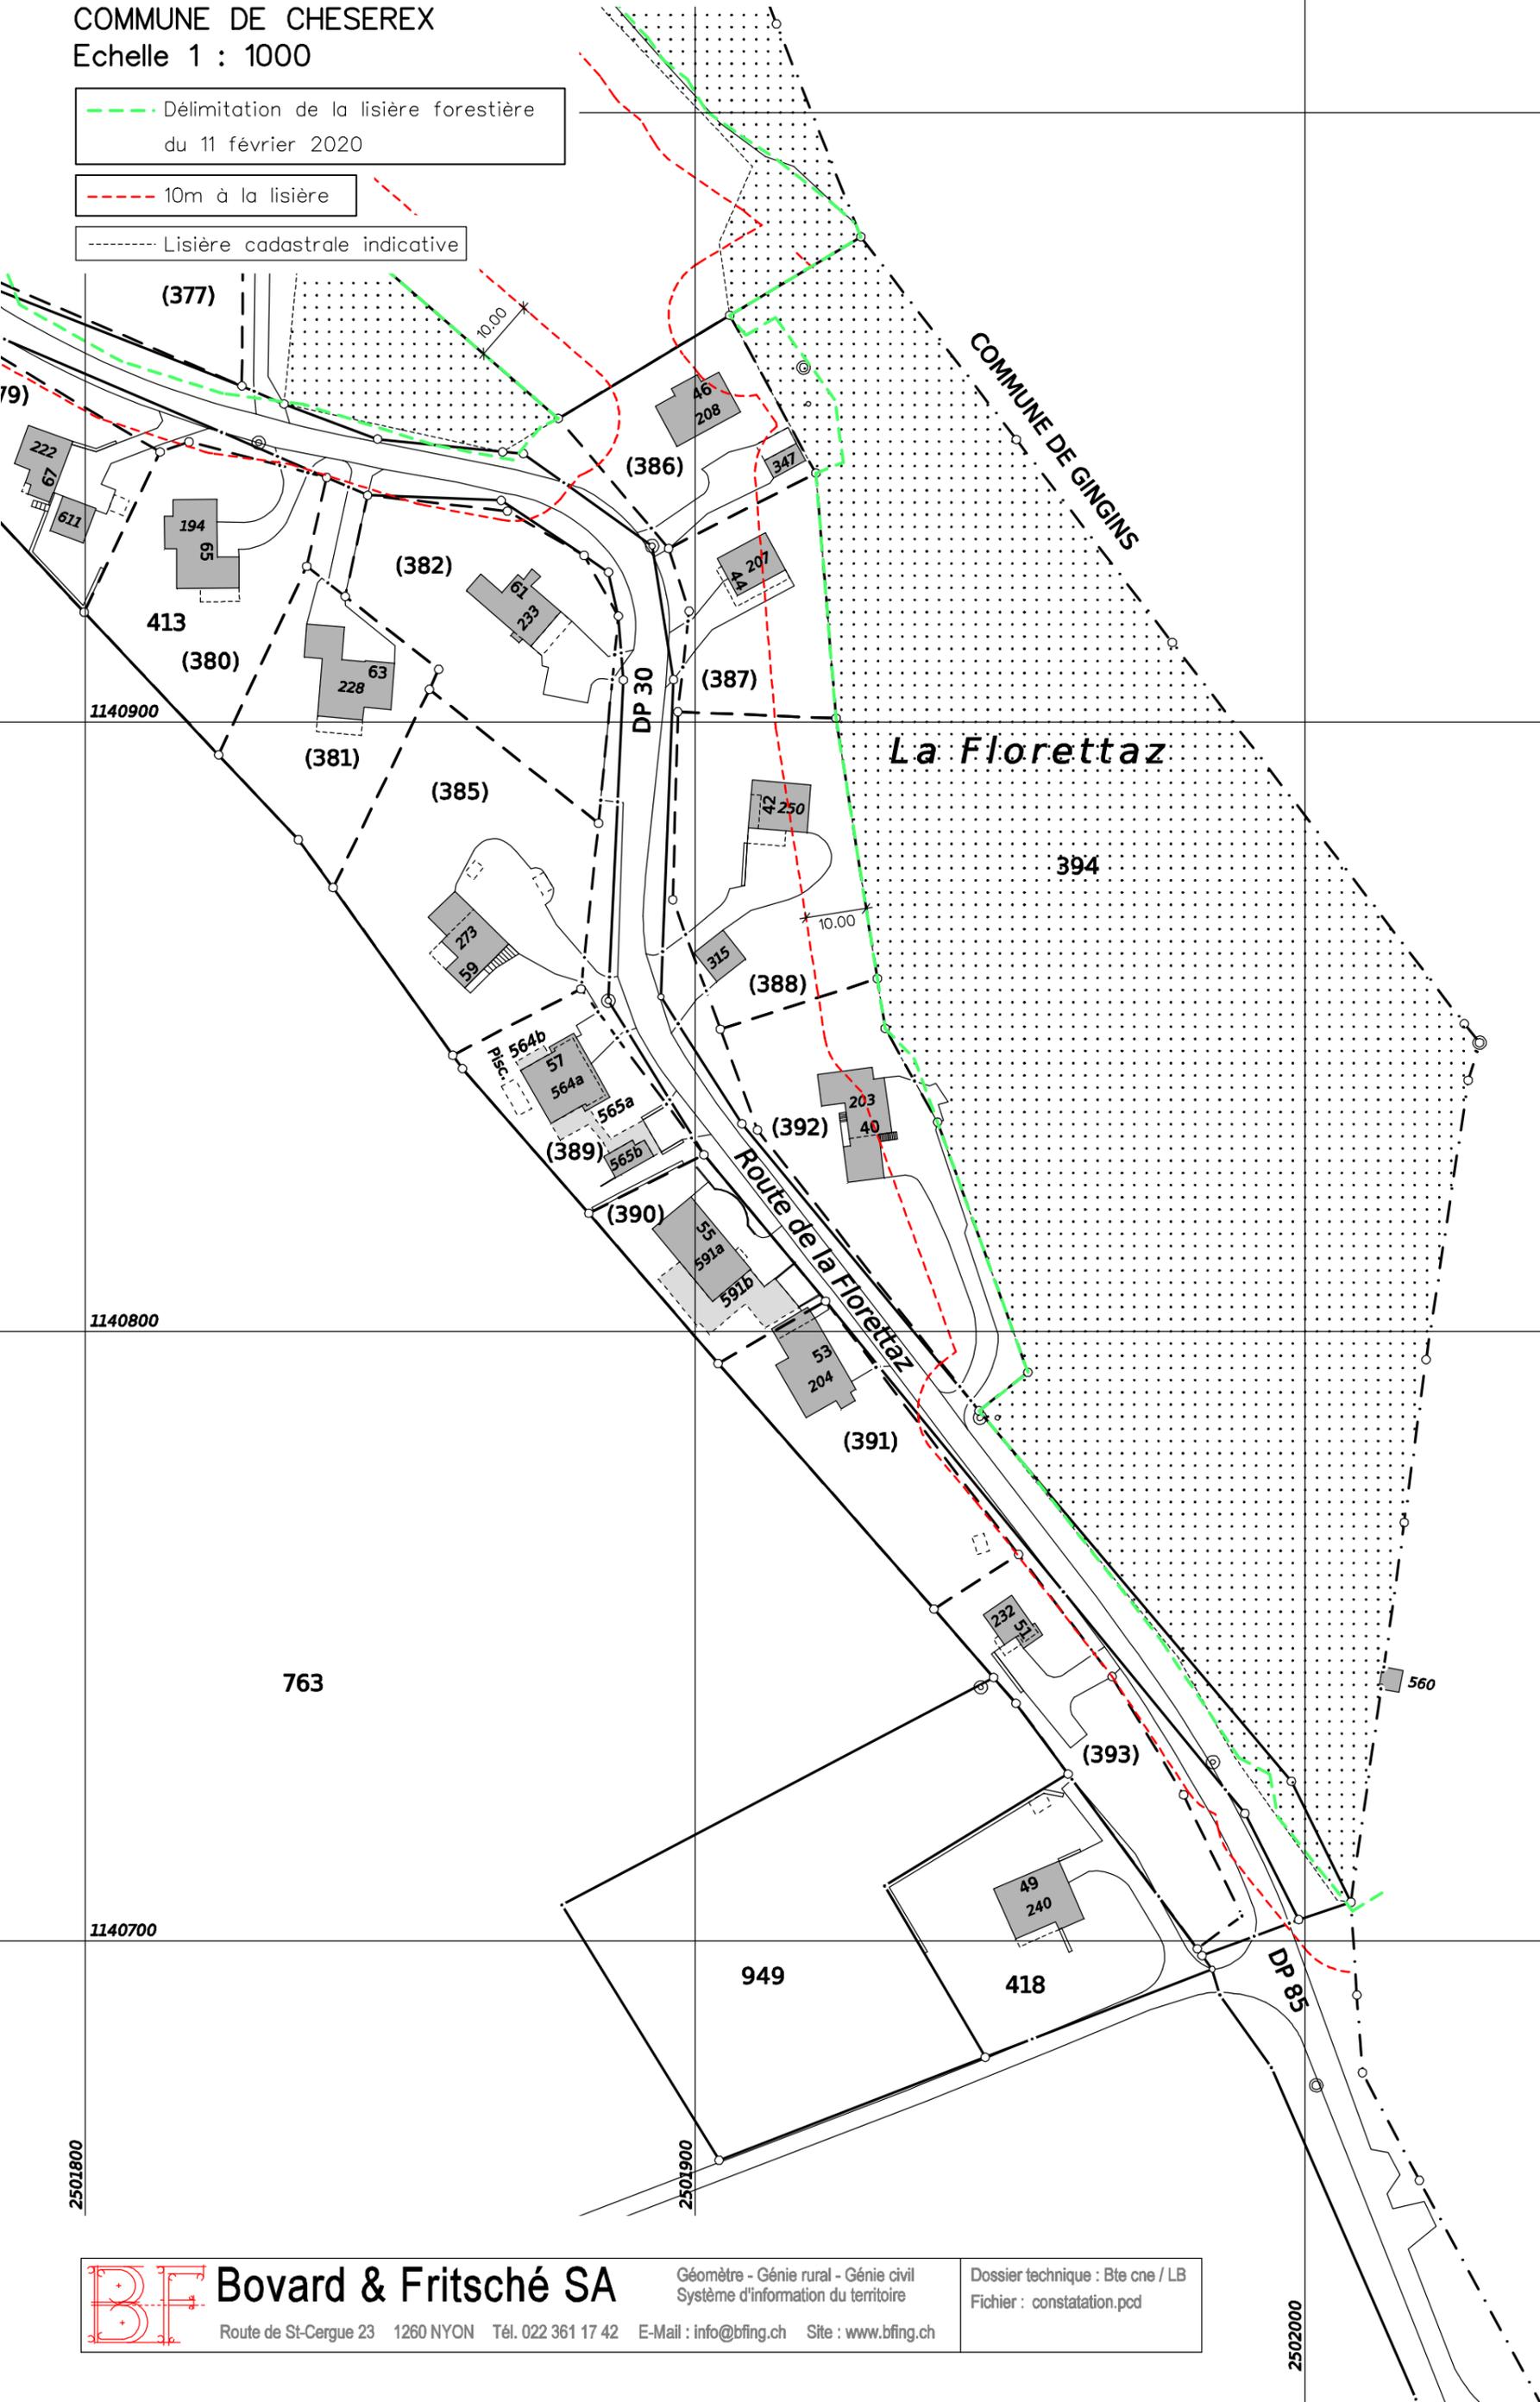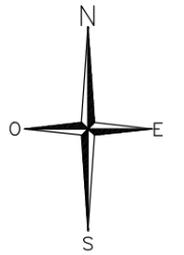

Bovard & Fritsché SA

Route de St-Cergue 23 1260 NYON Tél. 022 361 17 42 E-Mail : info@bfing.ch Site : www.bfing.ch

Géomètre - Génie rural - Génie civil
Système d'information du territoire

Dossier technique : Bte cne / LB
Fichier : constatation.pcd

2502000