

COMMUNE DE CHESEREX

PLAN DE QUARTIER " LE CLOSELET "

PLAN ET COUPES

Approuvé par la Municipalité
le 29.04.2013
Syndic
C. Pierrehumbert F. Monnaert-Chambaz
Secrétaire

Soumis à l'enquête publique
du 30.01.2014 au 03.03.2014
Au nom de la Municipalité
Syndic
C. Pierrehumbert F. Monnaert-Chambaz
Secrétaire

Soumis à l'enquête publique complémentaire
du 01.04.2016 au 02.05.2016
Au nom de la Municipalité
Syndic
M. Locatelli F. Monnaert-Chambaz
Secrétaire

Adopté par le Conseil Communal
le
Président
Secrétaire

Approuvé préalablement par le Département
compétent du Canton de Vaud
Lausanne, le
La Cheffe du Département

Mis en vigueur le

Dossier n° 1639

Version du (enquête publique) 10.01.2014
Version du (enquête publique compl.) 01.03.2016
Version du (Département) 15.07.2016

PLAREL LAUSANNE

LEGENDE

GENERALITES

- périmètre du plan de quartier
- bâtiment existant
- parcelle existante
- coordonnées moyennes 502'450 / 139'375

AFFECTATION

- zone d'habitation de moyenne densité
- zone de verdure

MESURES DE CONSTRUCTION

- périmètre d'implantation des constructions
- 1'000m² surface de plancher déterminante (SPd) maximum
- hauteur maximum des constructions
- orientation prioritaire de la falte de toiture
- périmètre des constructions souterraines
- limite des constructions radiée du 10 juin 1988
- limite des constructions nouvelle

MESURES D'AMENAGEMENTS EXTERIEURS

- arbre existant à conserver ou à remplacer
- arbre nouveau - situation indicative

MESURES D'EQUIPEMENT


- place d'accueil
- aire de mouvement
- place de stationnement à ciel ouvert (visiteurs) - situation indicative
- cheminement piétonnier - tracé indicatif
- accès véhicule
- canalisations existantes EU/EC

PROPRIETAIRES

Parcelle n°	Propriétaires	Surface
117	Echallier Anne-Lise et Guichard Antoinette	5'620 m ²
TOTAL		5'620 m²


COUPE A - A Echelle: 1 / 500

(la forme et l'implantation des bâtiments sont illustrées à titre indicatif)

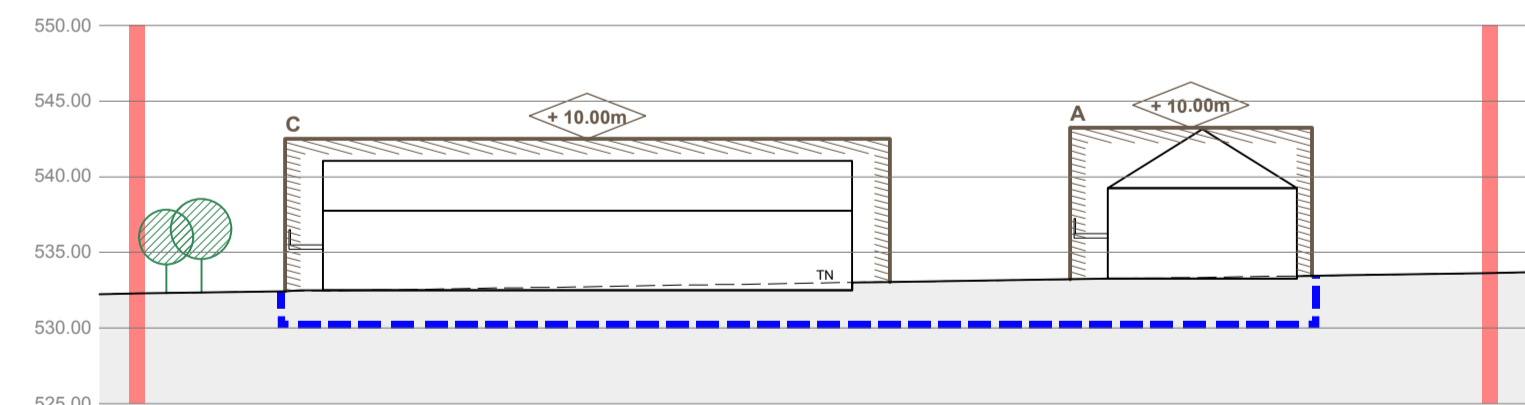

COUPE B - B Echelle: 1 / 500

(la forme et l'implantation des bâtiments sont illustrées à titre indicatif)

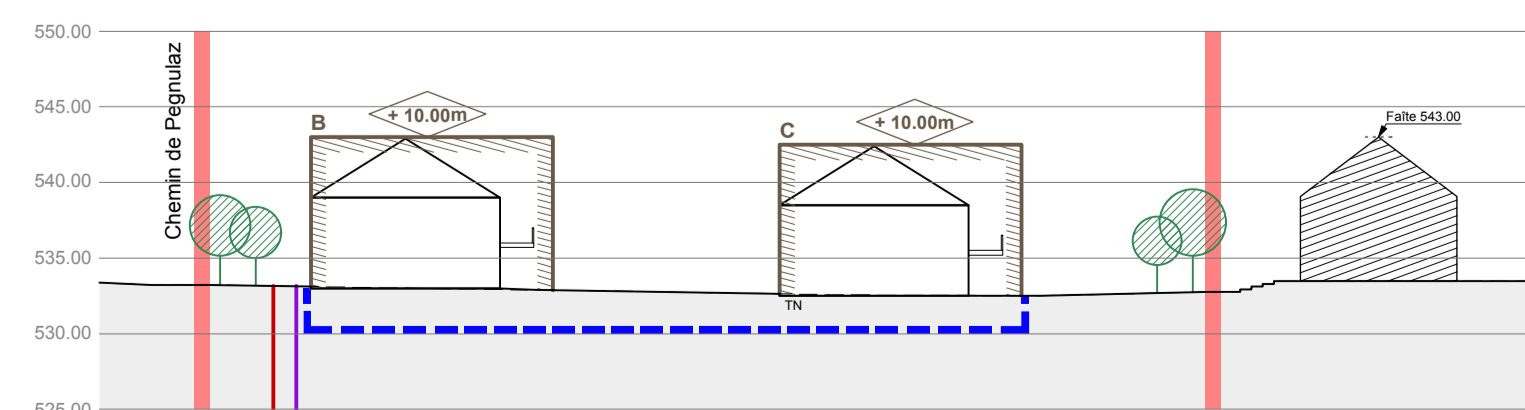


SITUATION

Echelle 1 / 5'000



PLAN

Echelle: 1 / 500

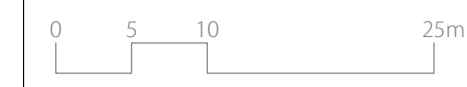

139'500

139'450

139'400

139'350

139'300



Plan de base établi à partir des données informatiques fournies par le bureau BOVARD & NICKL S.A., ingénieurs géomètres EPFL / S.I.A. - géomètres officiels à Nyon.
Certifié conforme selon l'art. 12 RLATC par le géomètre breveté le
Signature :