


PLAN CADASTRAL

COMMUNE DE CHESEREX
Folio n° 17
Echelle 1 : 1000

Mensuration numérique
Coordonnées C.N.S. 1261
E : 2'500'980 N : 1'140'120

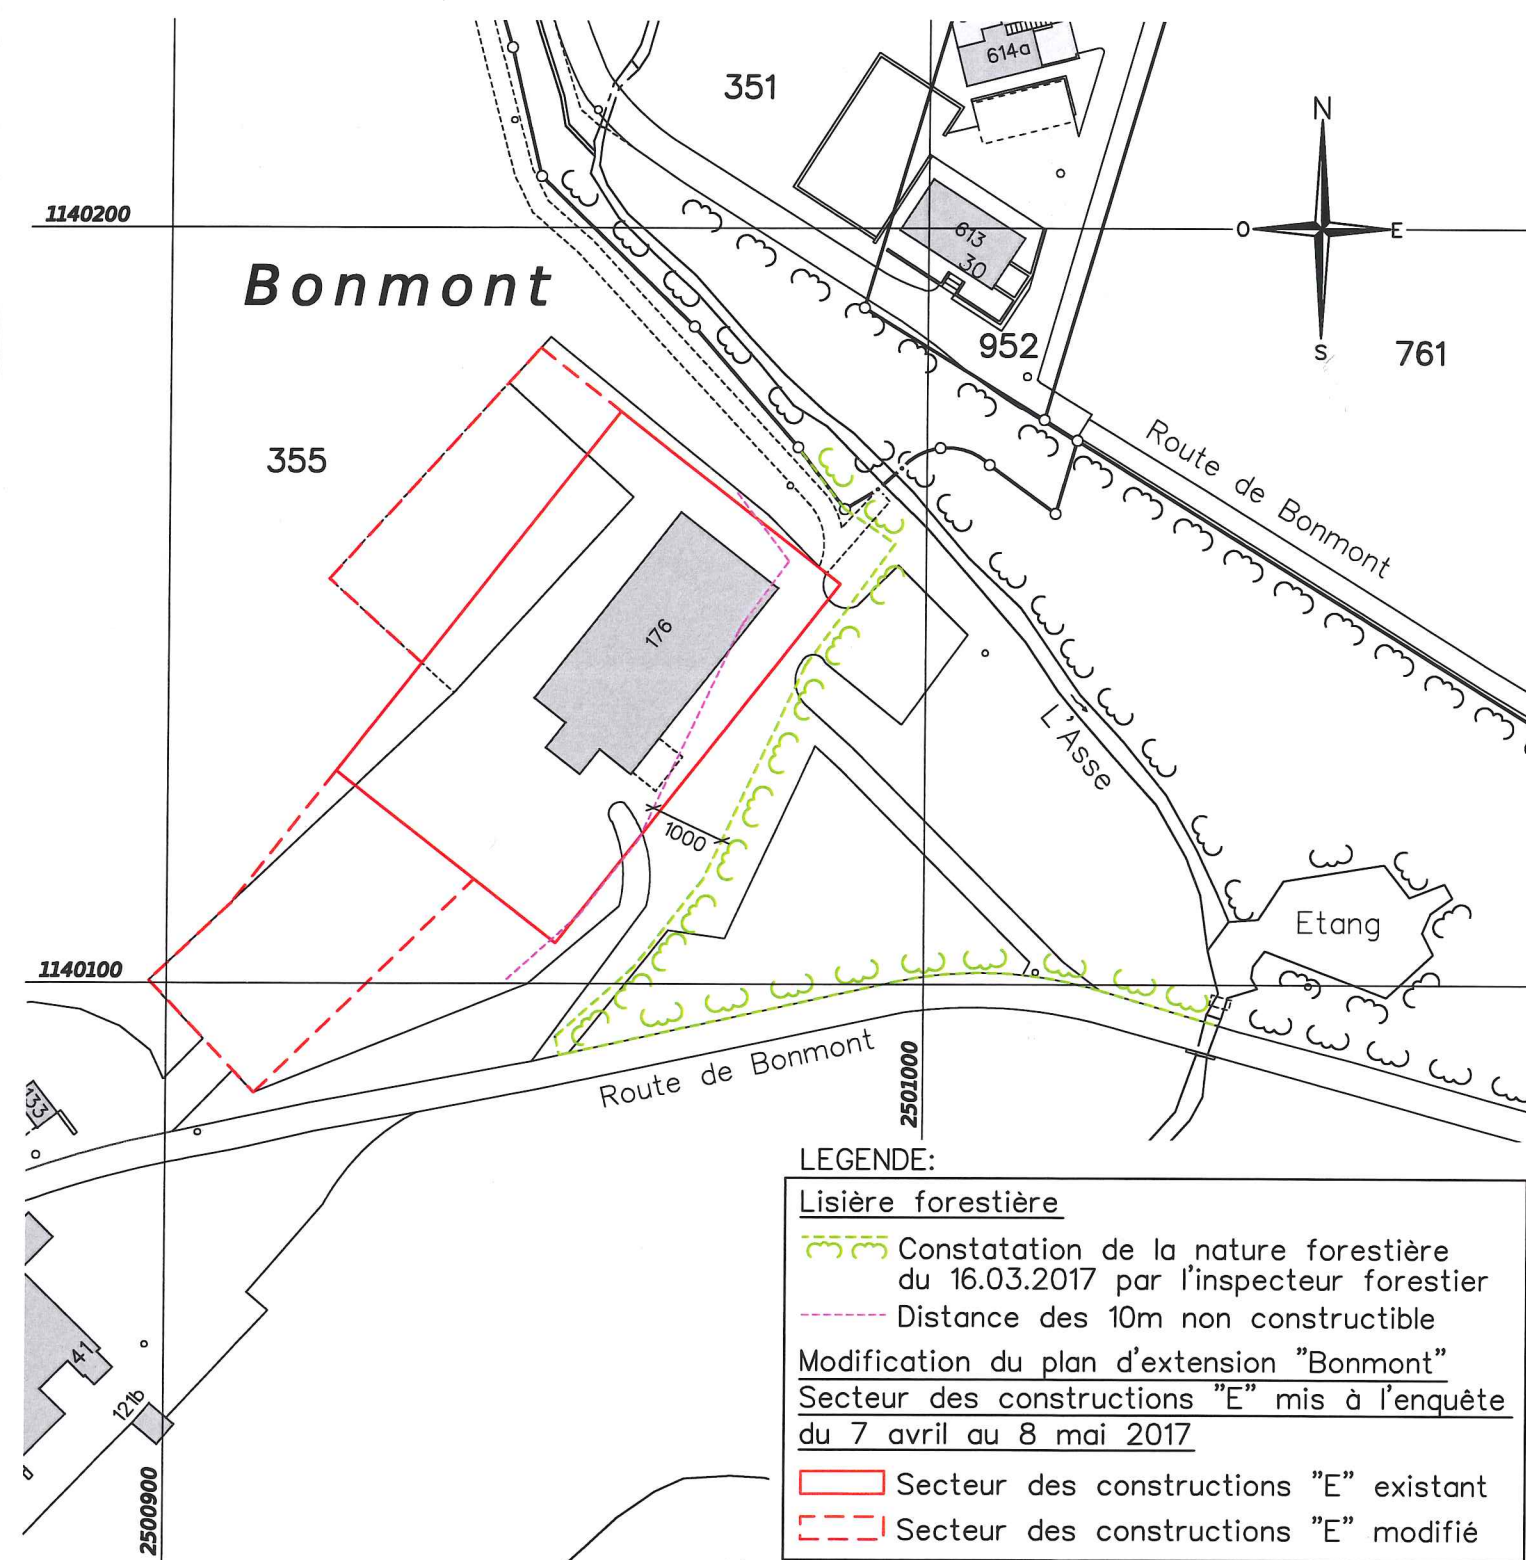

LEGENDE:

- Lisière forestière
- Constatation de la nature forestière du 16.03.2017 par l'inspecteur forestier
- Distance des 10m non constructible
- Modification du plan d'extension "Bonmont" Secteur des constructions "E" mis à l'enquête du 7 avril au 8 mai 2017
- Secteur des constructions "E" existant
- Secteur des constructions "E" modifié

Nyon, le 9 octobre 2017
Géodonnée © Etat de Vaud

Etienne Bovard, ingénieur géomètre breveté



CANTON DE VAUD

COMMUNE DE CHÈSEREX



MODIFICATION DU PLAN D'EXTENSION « BONMONT » SECTEUR DES CONSTRUCTIONS « E » CONSTATATION DE NATURE FORESTIERE SUR LA PARCELLE N°355

Pour approbation :

L'INSPECTEUR FORESTIER
DU 12ème ARRONDISSEMENT

NYON, LE

SOUMIS A L'ENQUETE PUBLIQUE

DU 13.10.17 AU 13.11.17

Au nom de la Municipalité


LA SYNDIQUE LA SECRETAIRE

APPROUVE PREALABLEMENT PAR LE DEPARTEMENT
COMPETENT DU CANTON DE VAUD

LAUSANNE, LE

LA CHEFFE DU DEPARTEMENT

MIS EN VIGUEUR, LE

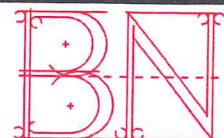

BOVARD & NICKL S.A.
Géomètre - Génie rural - Génie civil - Système d'information du territoire
Rte de St-Cergue 23 - C.P. 584 - 1260 NYON 1
Tél. 022/361.17.42 - Fax 022/362.03.70

Nyon, 9 octobre 2017



BOVARD & NICKL S.A.
Géomètre - Génie rural - Génie civil
Système d'information du territoire
Route de St-Cergue 23 1260 NYON Tél. 022/361.17.42 Fax 022/362.03.70 E-Mail : info@bovard-nickl.ch

Dossier technique : Bte Bonmont
Fichier : Parc_355_lisiere_modif_PE.pcd