

PLAN DE SITUATION COMMUNE DE CHESEREX

Folios n°8 et 9

Echelle 1:500

Domaines publics communaux (DP 67, 86 et 68) : Propriété de Chésèrex la Commune
Parcelle 844 : Propriété de Joly Roland

Les propriétaires:

COORDONNEES CNS_	
Y	= 2'502'370
X	= 1'140'000
Domaine public	
Aire forestière et Zone agricole protégée	
Secteur de protection des eaux : Au et UB	
Degré de sens. ou bruit: -	

Designation cadastrale:	
PARCELLE DP 67	Surface totale = 1'3'598 m ²
PARCELLE DP 86	Surface totale = 6'152 m ²
PARCELLE DP 68	Surface totale = 1'345 m ²
PARCELLE 844	Surface totale = 207 m ²
soit: Champ, pré, pâturage = 163 m ²	
Forêt = 44 m ²	
Mentions: 149491 (C) Constatation(s) d'eau	
Mentions: 224746 Améliorations foncières	
CHARGES FONCIERES: Aucune	

La réalisation de ce projet implique une mise à jour du plan RF

Dévation et revivification d'un affluent du ruisseau de L'Asse - ruisseau route de la Foretaz

	Cours d'eau		Arbres projetés
	Remblaiement des cours d'eau déviés		Collecteur EC - Chambre EC
	Cheminement piétonnier		Drain EC
	Enrochement		Conduite ESP
	Chemin à réhausser en enrobé		Collecteur EC existant abandonné
	Chemin à réhausser en tour-venant		Conduite ESP existante abandonnée
	Talus		A démolir
	Garde-corps		Arbres à abattre
	Fontaine		

Nyon, le 30 août 2021

Dossier technique: CH 21 803





F. SCHEINK

Ing. - géomètre breveté

Route de Clémery 80
1280 NYON

Tel. 022 3638940
www.bs-r.ch

info@bs-r.ch
www.bs-r.ch

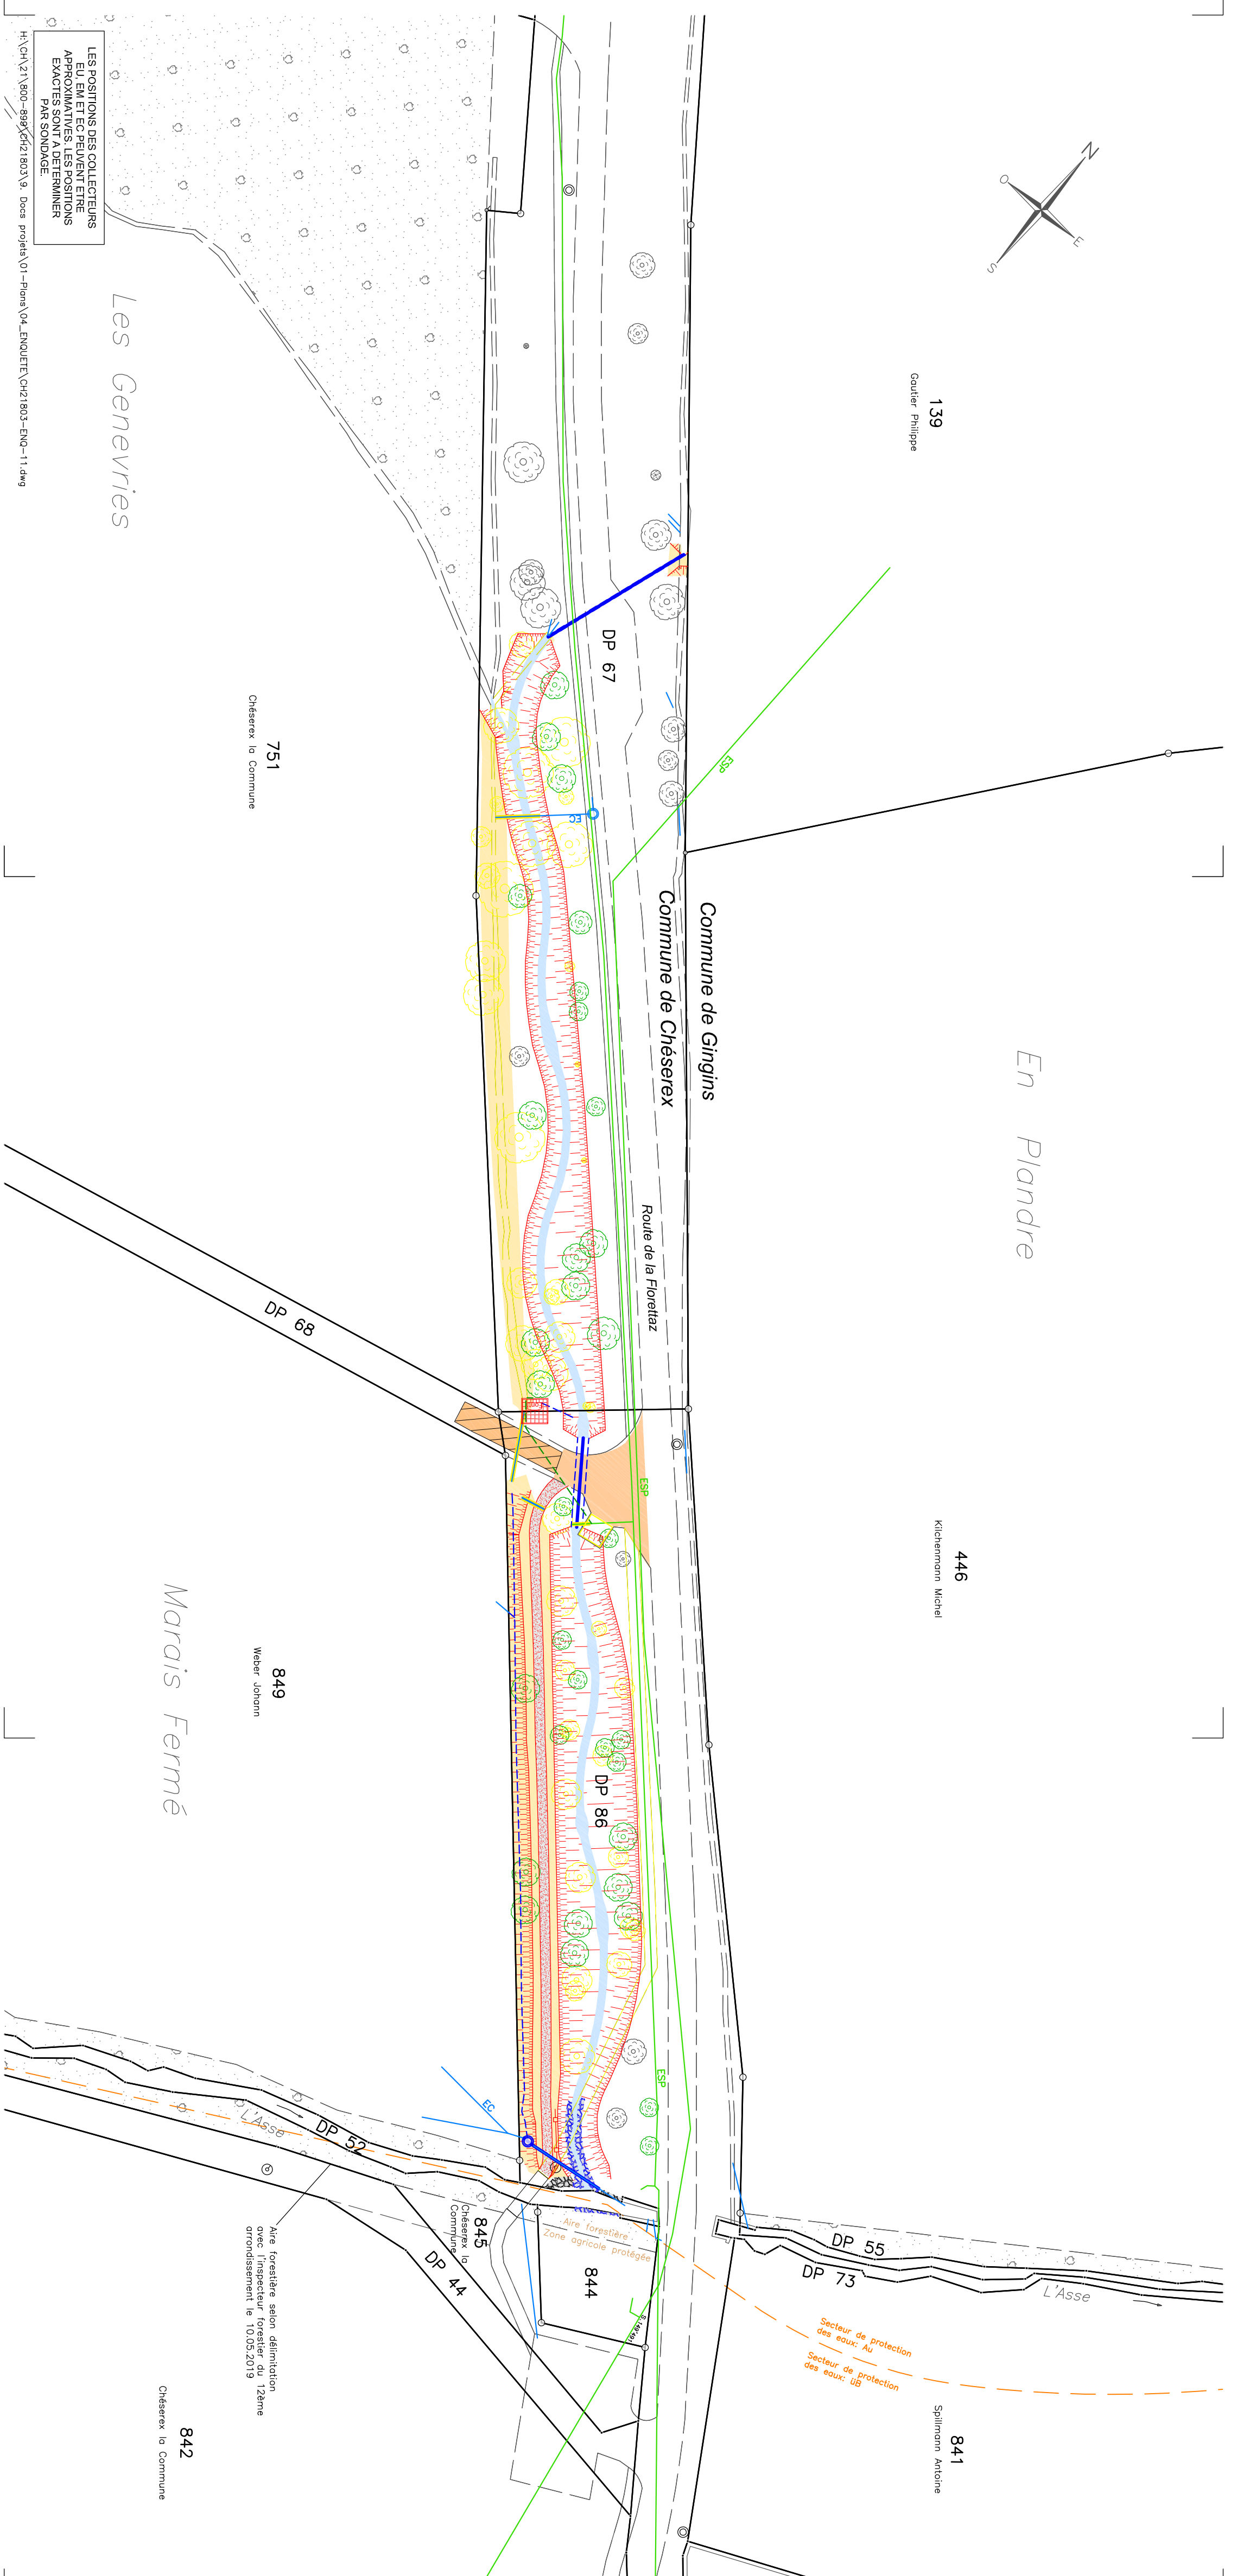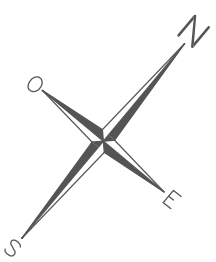

LES POSITIONS DES COLLECTEURS
EU, EM ET EC PEUVENT ETRE
APPROXIMATIVES, LES POSITIONS
EXACTES SONT A DETERMINER
PAR SONDAGE.

Les Genevriès

Marais Fermé